
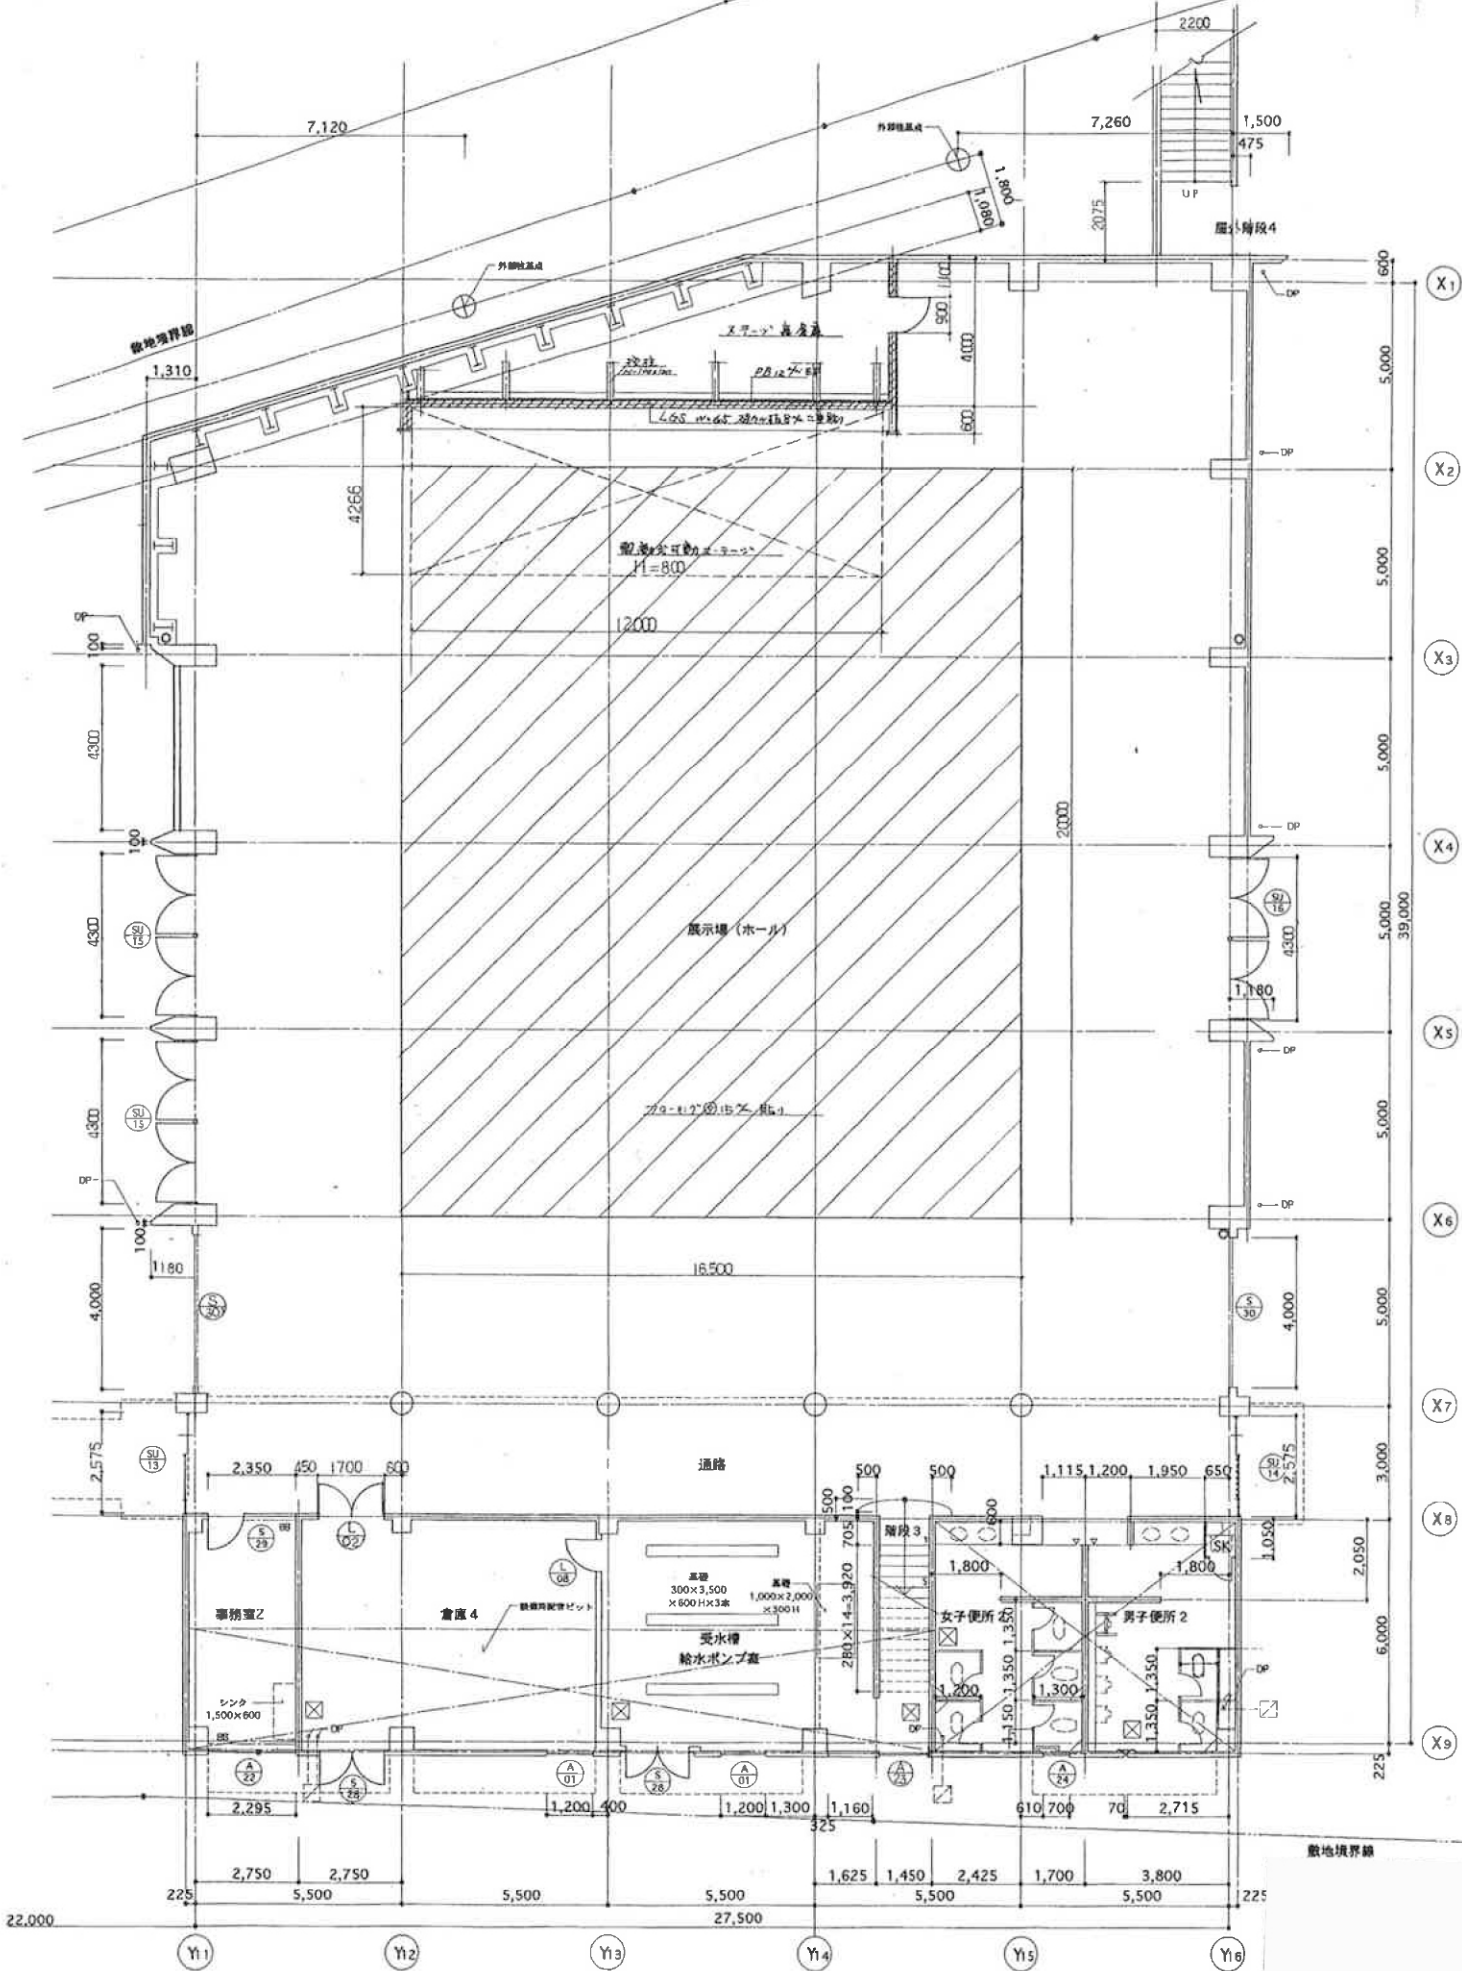




別添資料(施設平面詳細図)

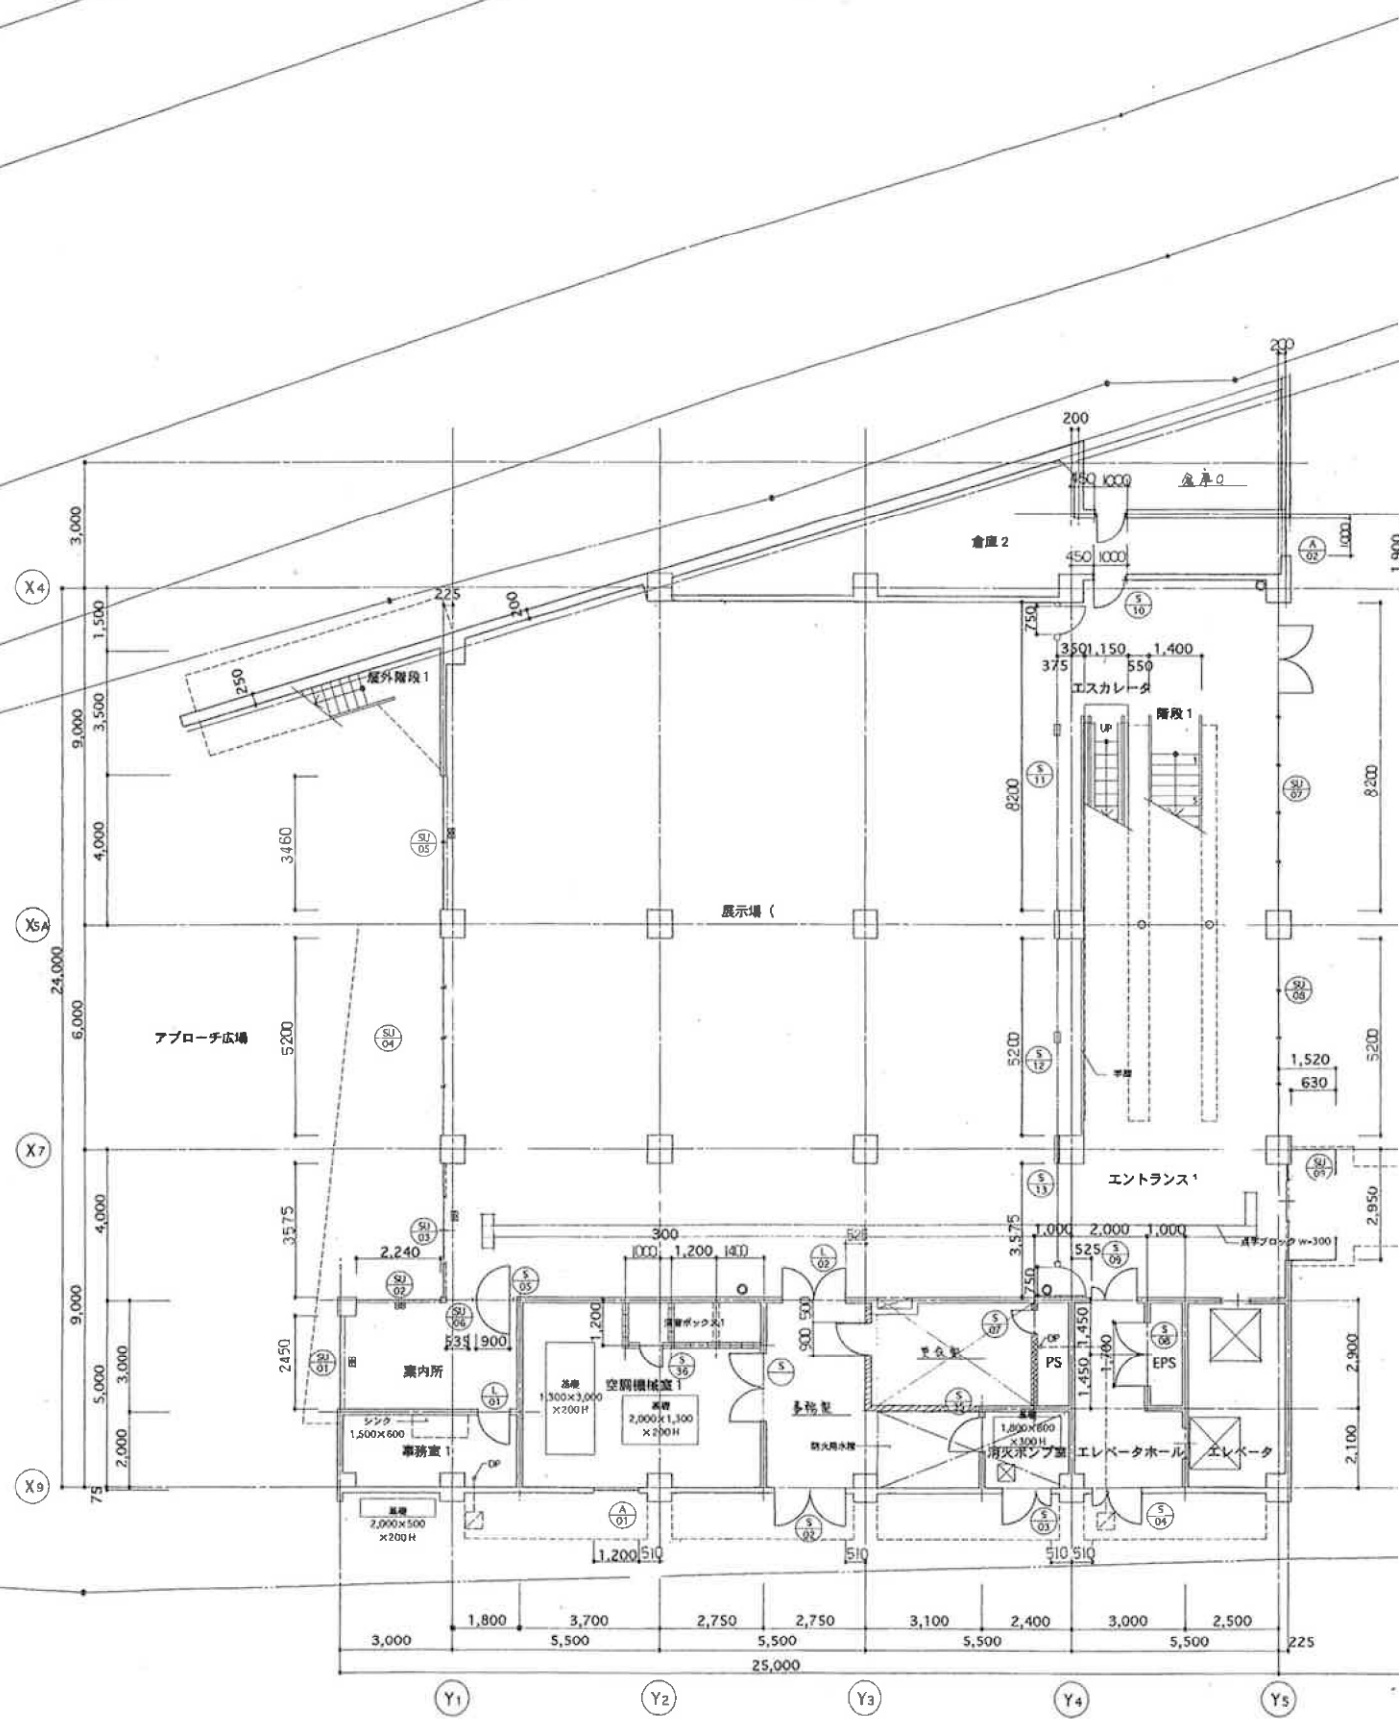

| | | | | | | | | | | | | | | | | |
|----|-----|--|----------|----------|------|-----------|----------------------|---------------------|------------------|--------------------|-------------------|-------|-----------------------|-----|---------|------|
| 凡例 | RC壁 | 表示なき限り ・外壁窓枠 W=850 ・電子開きドア W=1,300 ・両開きドア W=1,700 ・PS, DS, EPS点検口 W=600 ・取り付け位置は壁仕上げ面から150とする | 開き戸 (常閉) | 引き戸 (常閉) | サッシュ | プラインドボックス | RD-100 ルーフドレーン 100 A | YD-100 横引ドレーン 100 A | DF-100 換気扇 100 A | DF-50 オーバーフロー SO A | ○ 消火器ボックス (埋め込み型) | 床下点検口 | 成層切り SUS-t=2.0w=40 HL | 消火栓 | ステンレス丸壇 | 器具符号 |
|----|-----|--|----------|----------|------|-----------|----------------------|---------------------|------------------|--------------------|-------------------|-------|-----------------------|-----|---------|------|



1階平面詳細図(縮尺:1/100(A1))

注:図面は竣工当時の内容であり、現況と異なる箇所がある。

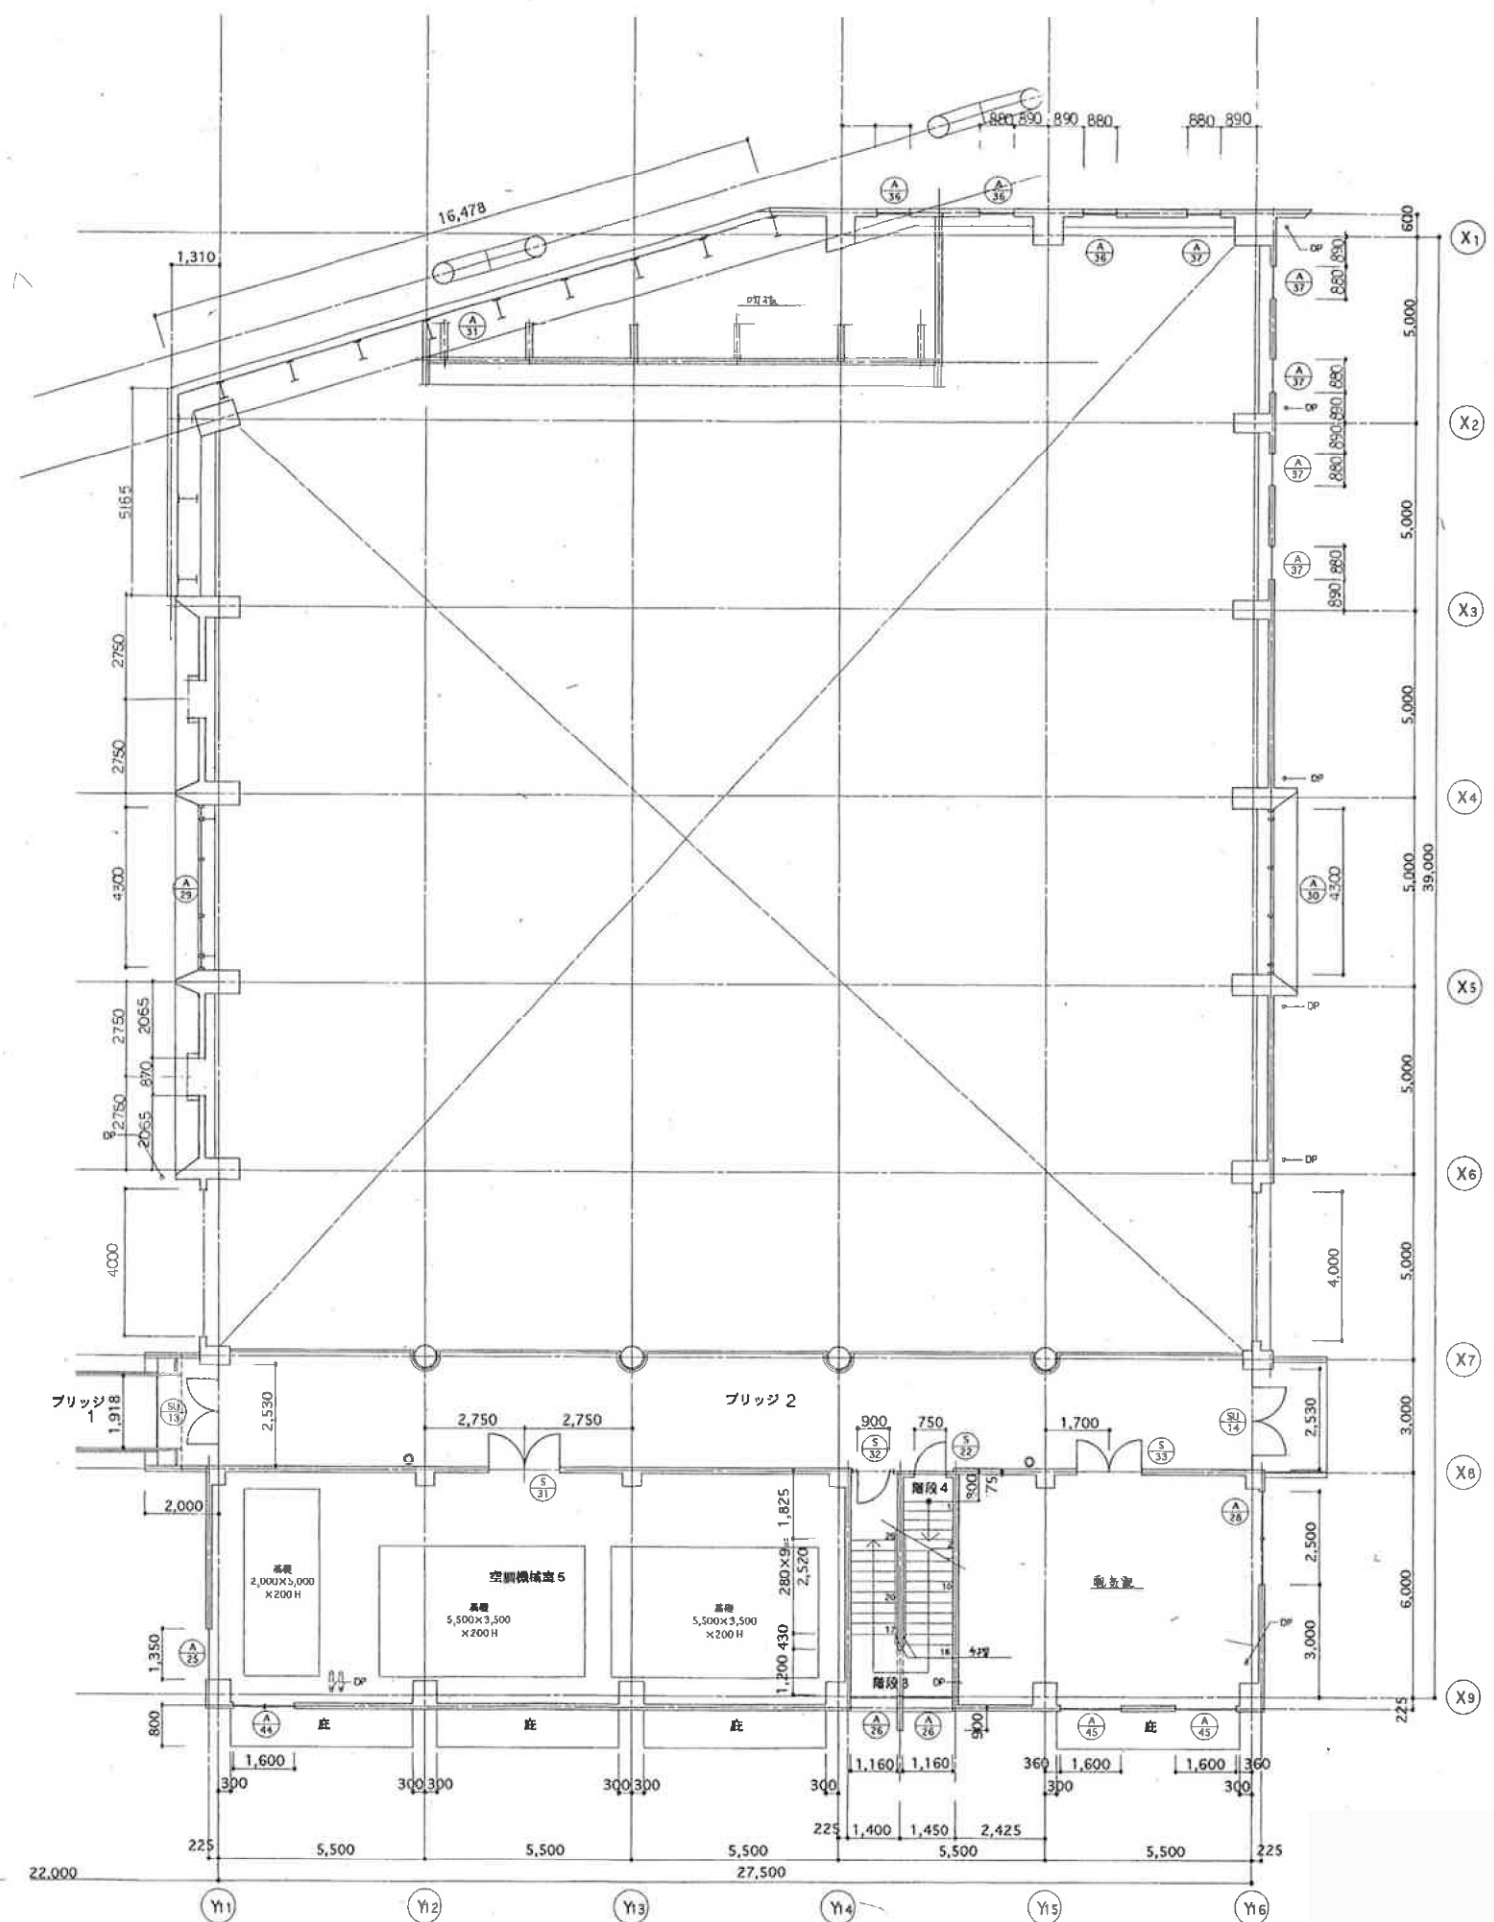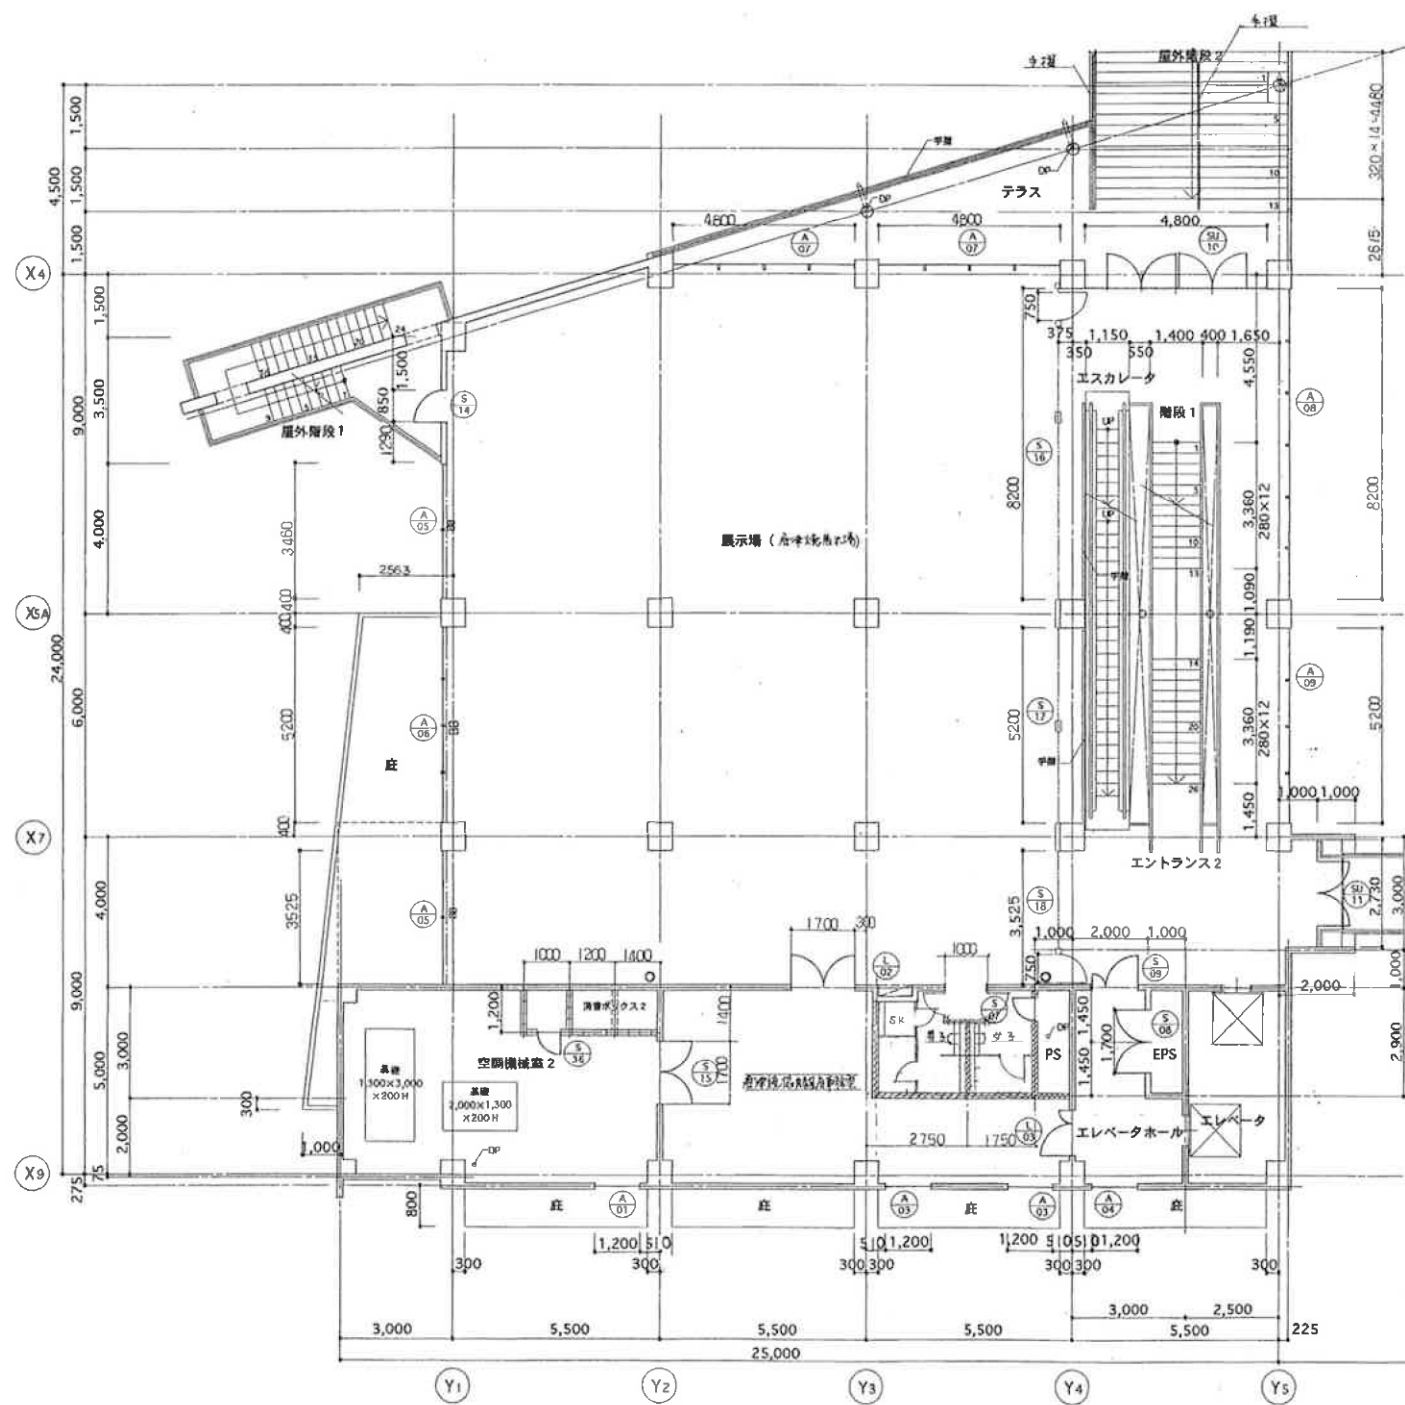


2階平面詳細図(縮尺:1/100(A1))

注:図面は竣工当時の内容であり、現況と異なる箇所がある。

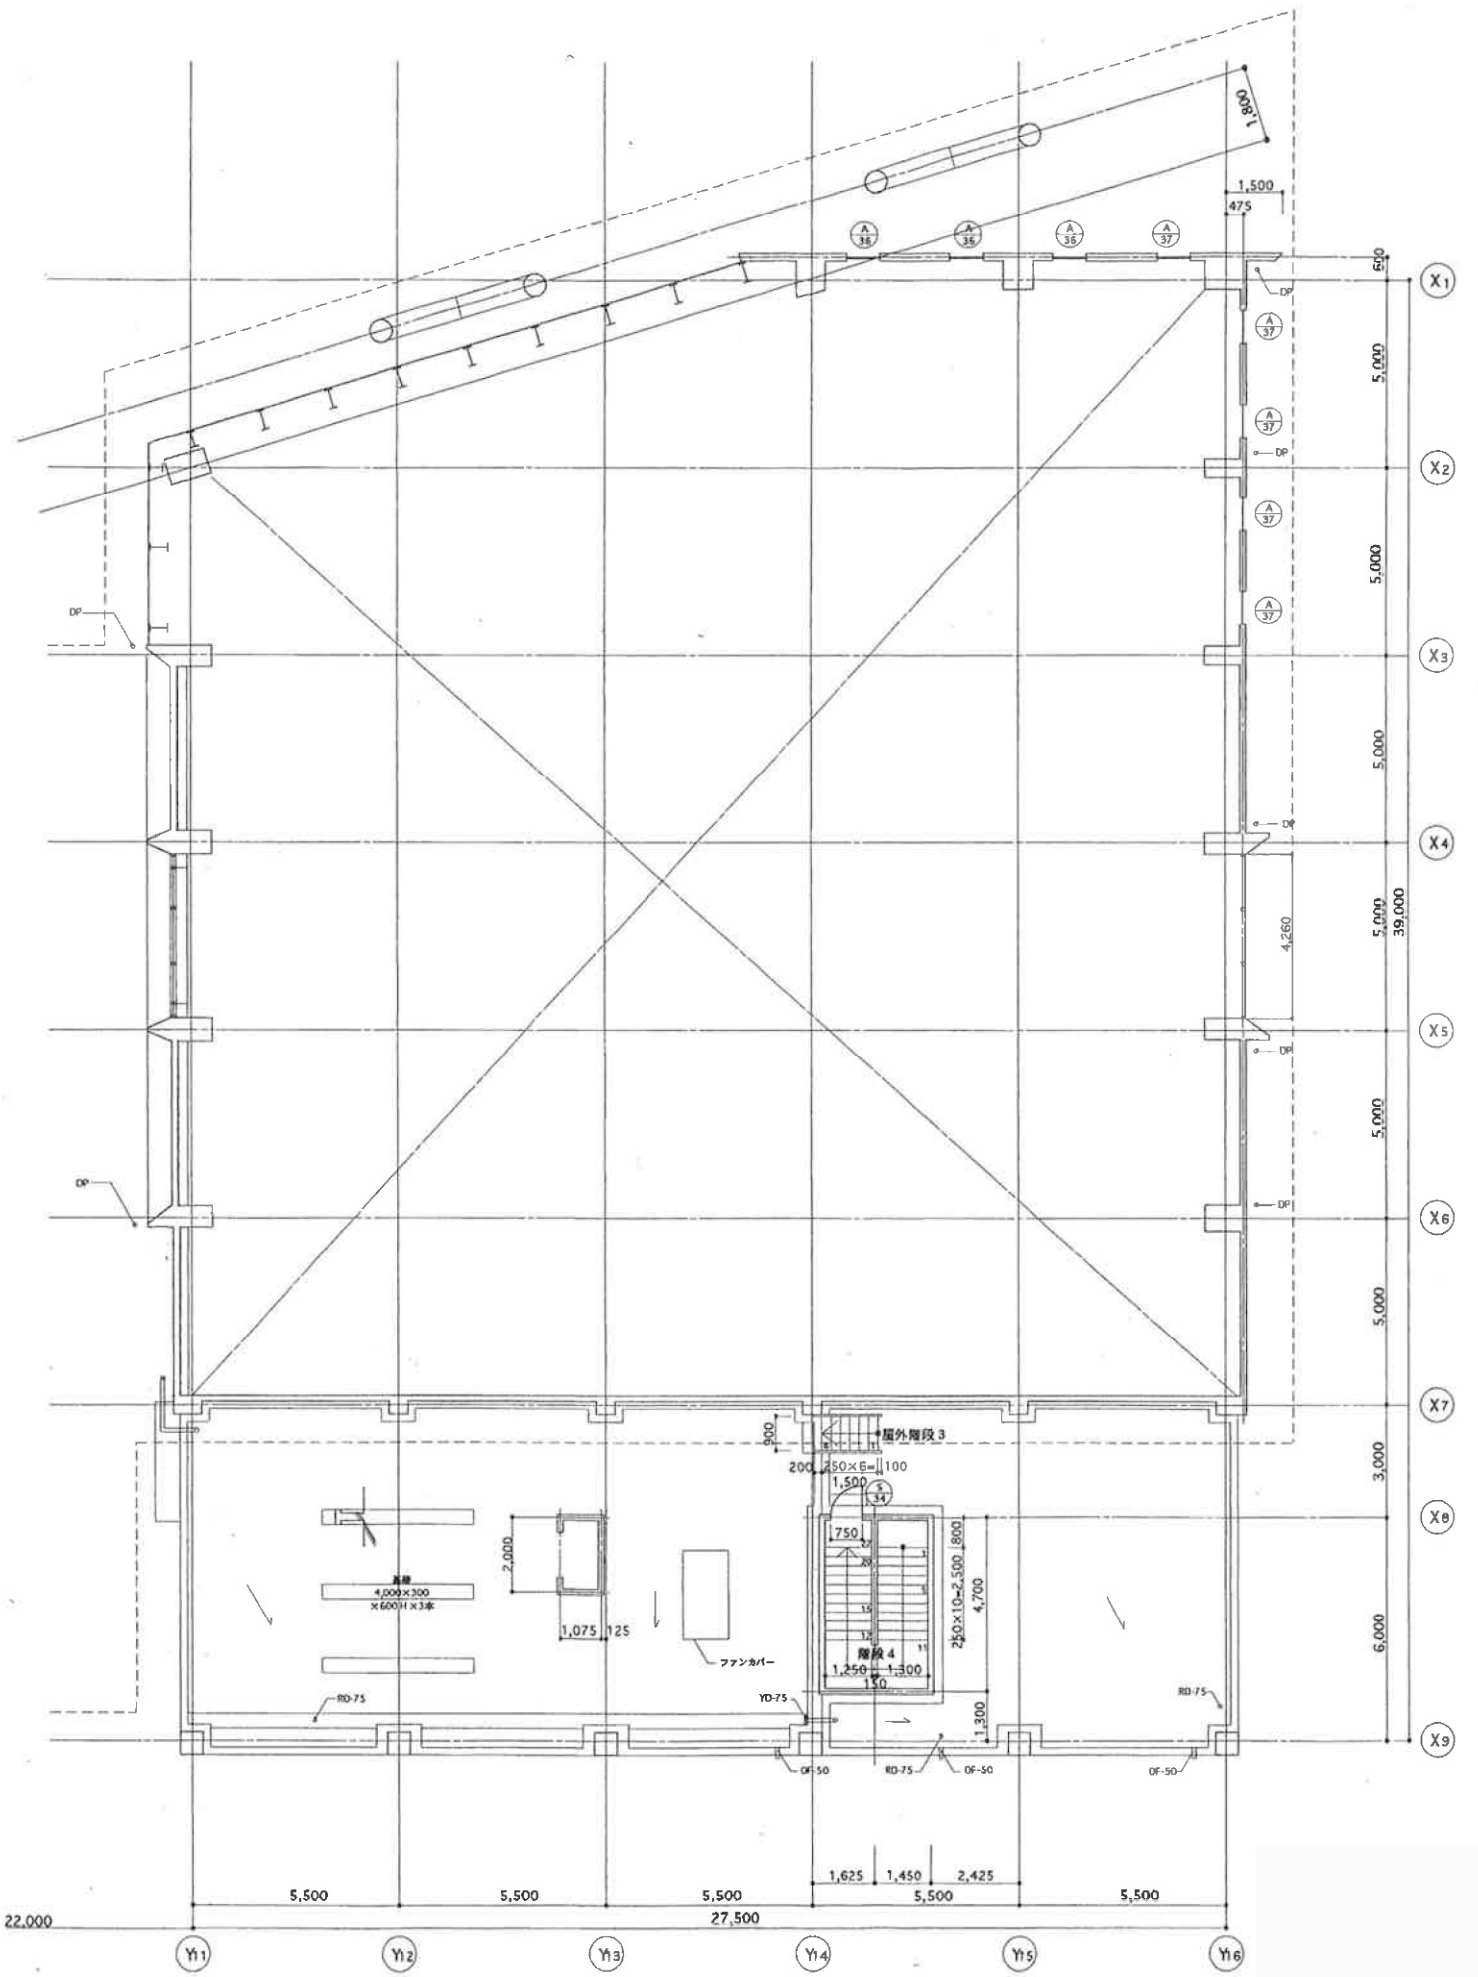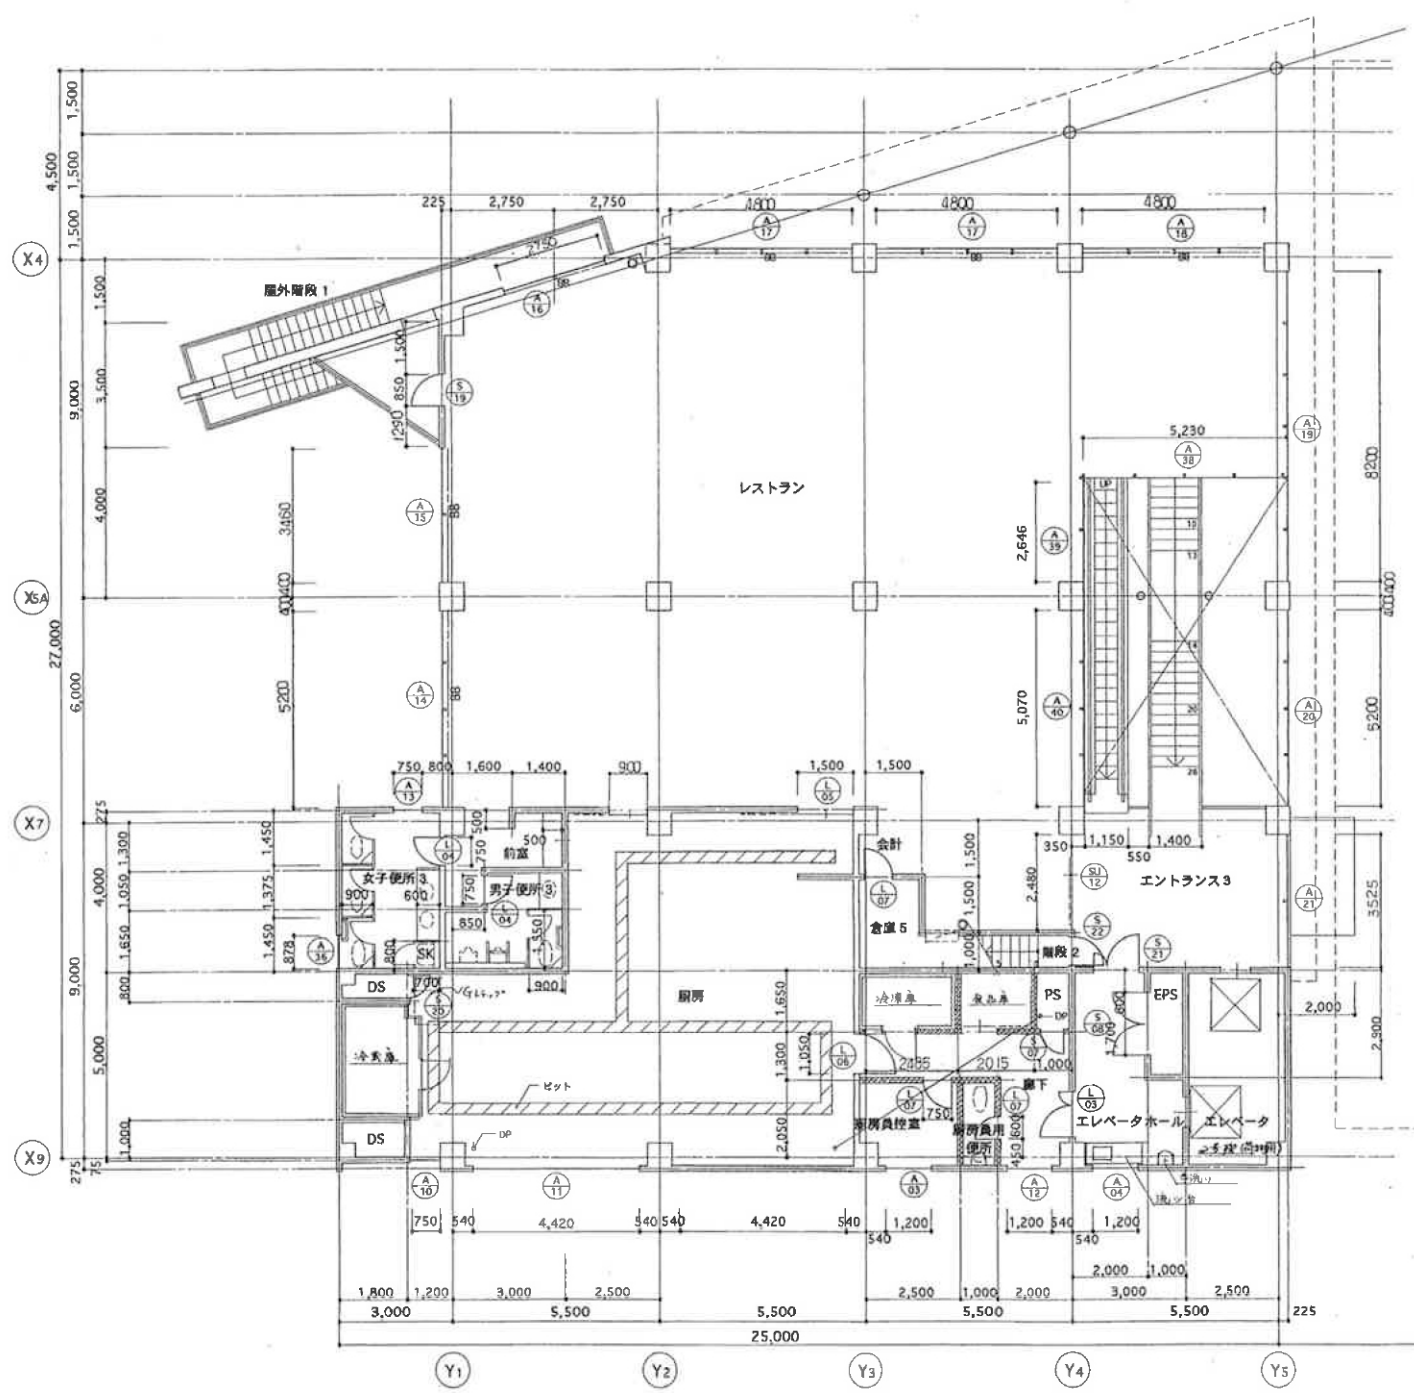

3階平面詳細図(縮尺:1/100(A1))

注:図面は竣工当時の内容であり、現況と異なる箇所がある。

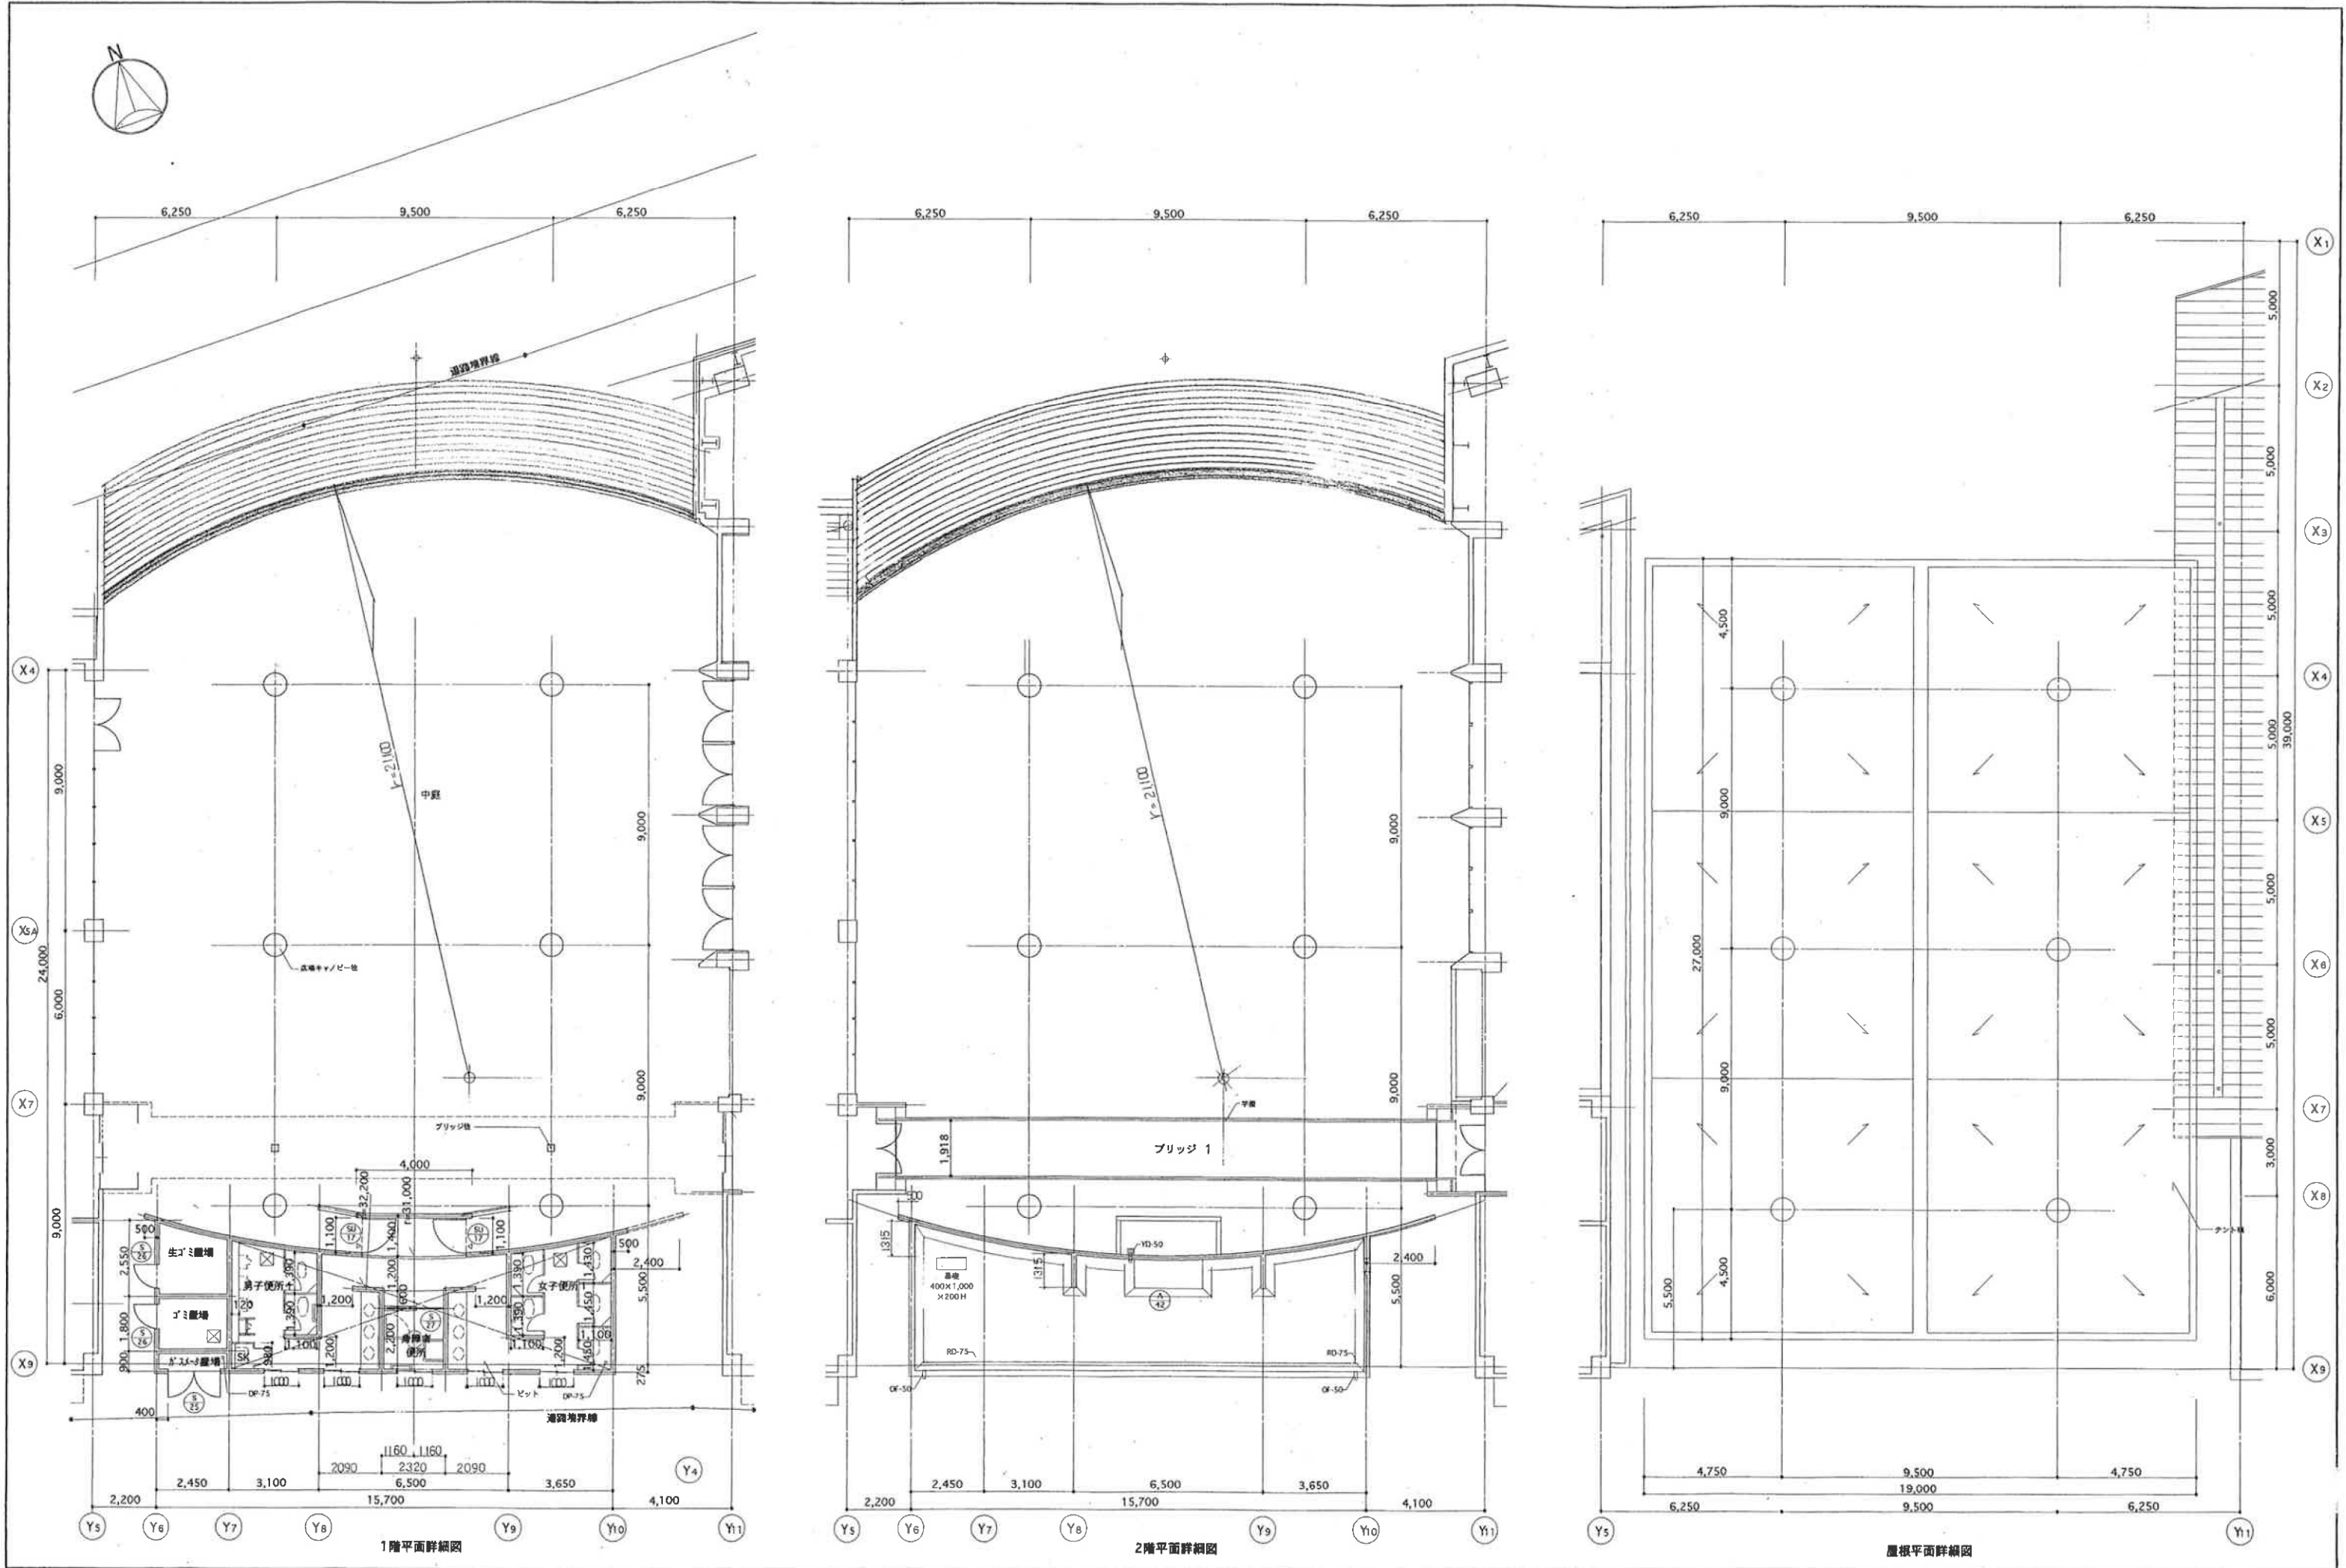

便所1、中庭キャンピ平面詳細図(縮尺:1/100(A1))

注: 図面は竣工当時の内容であり、現況と異なる箇所がある。