平面図

地域計画目標地図【岸山地区】

N

凡例：目標地図に位置付ける者（属性、表示）

- 「認定農業者」
- 「認定新規就農者」
- 「法人化見込確実集落営農」
- 「基本構想水準到達者」
- 「農業協同組合」
- 「農業支援サービス事業者（農協外）」
- 「上記以外利用者」
- 「未定」
- 数字 → 10年後の農業を担う者の地図上の表示

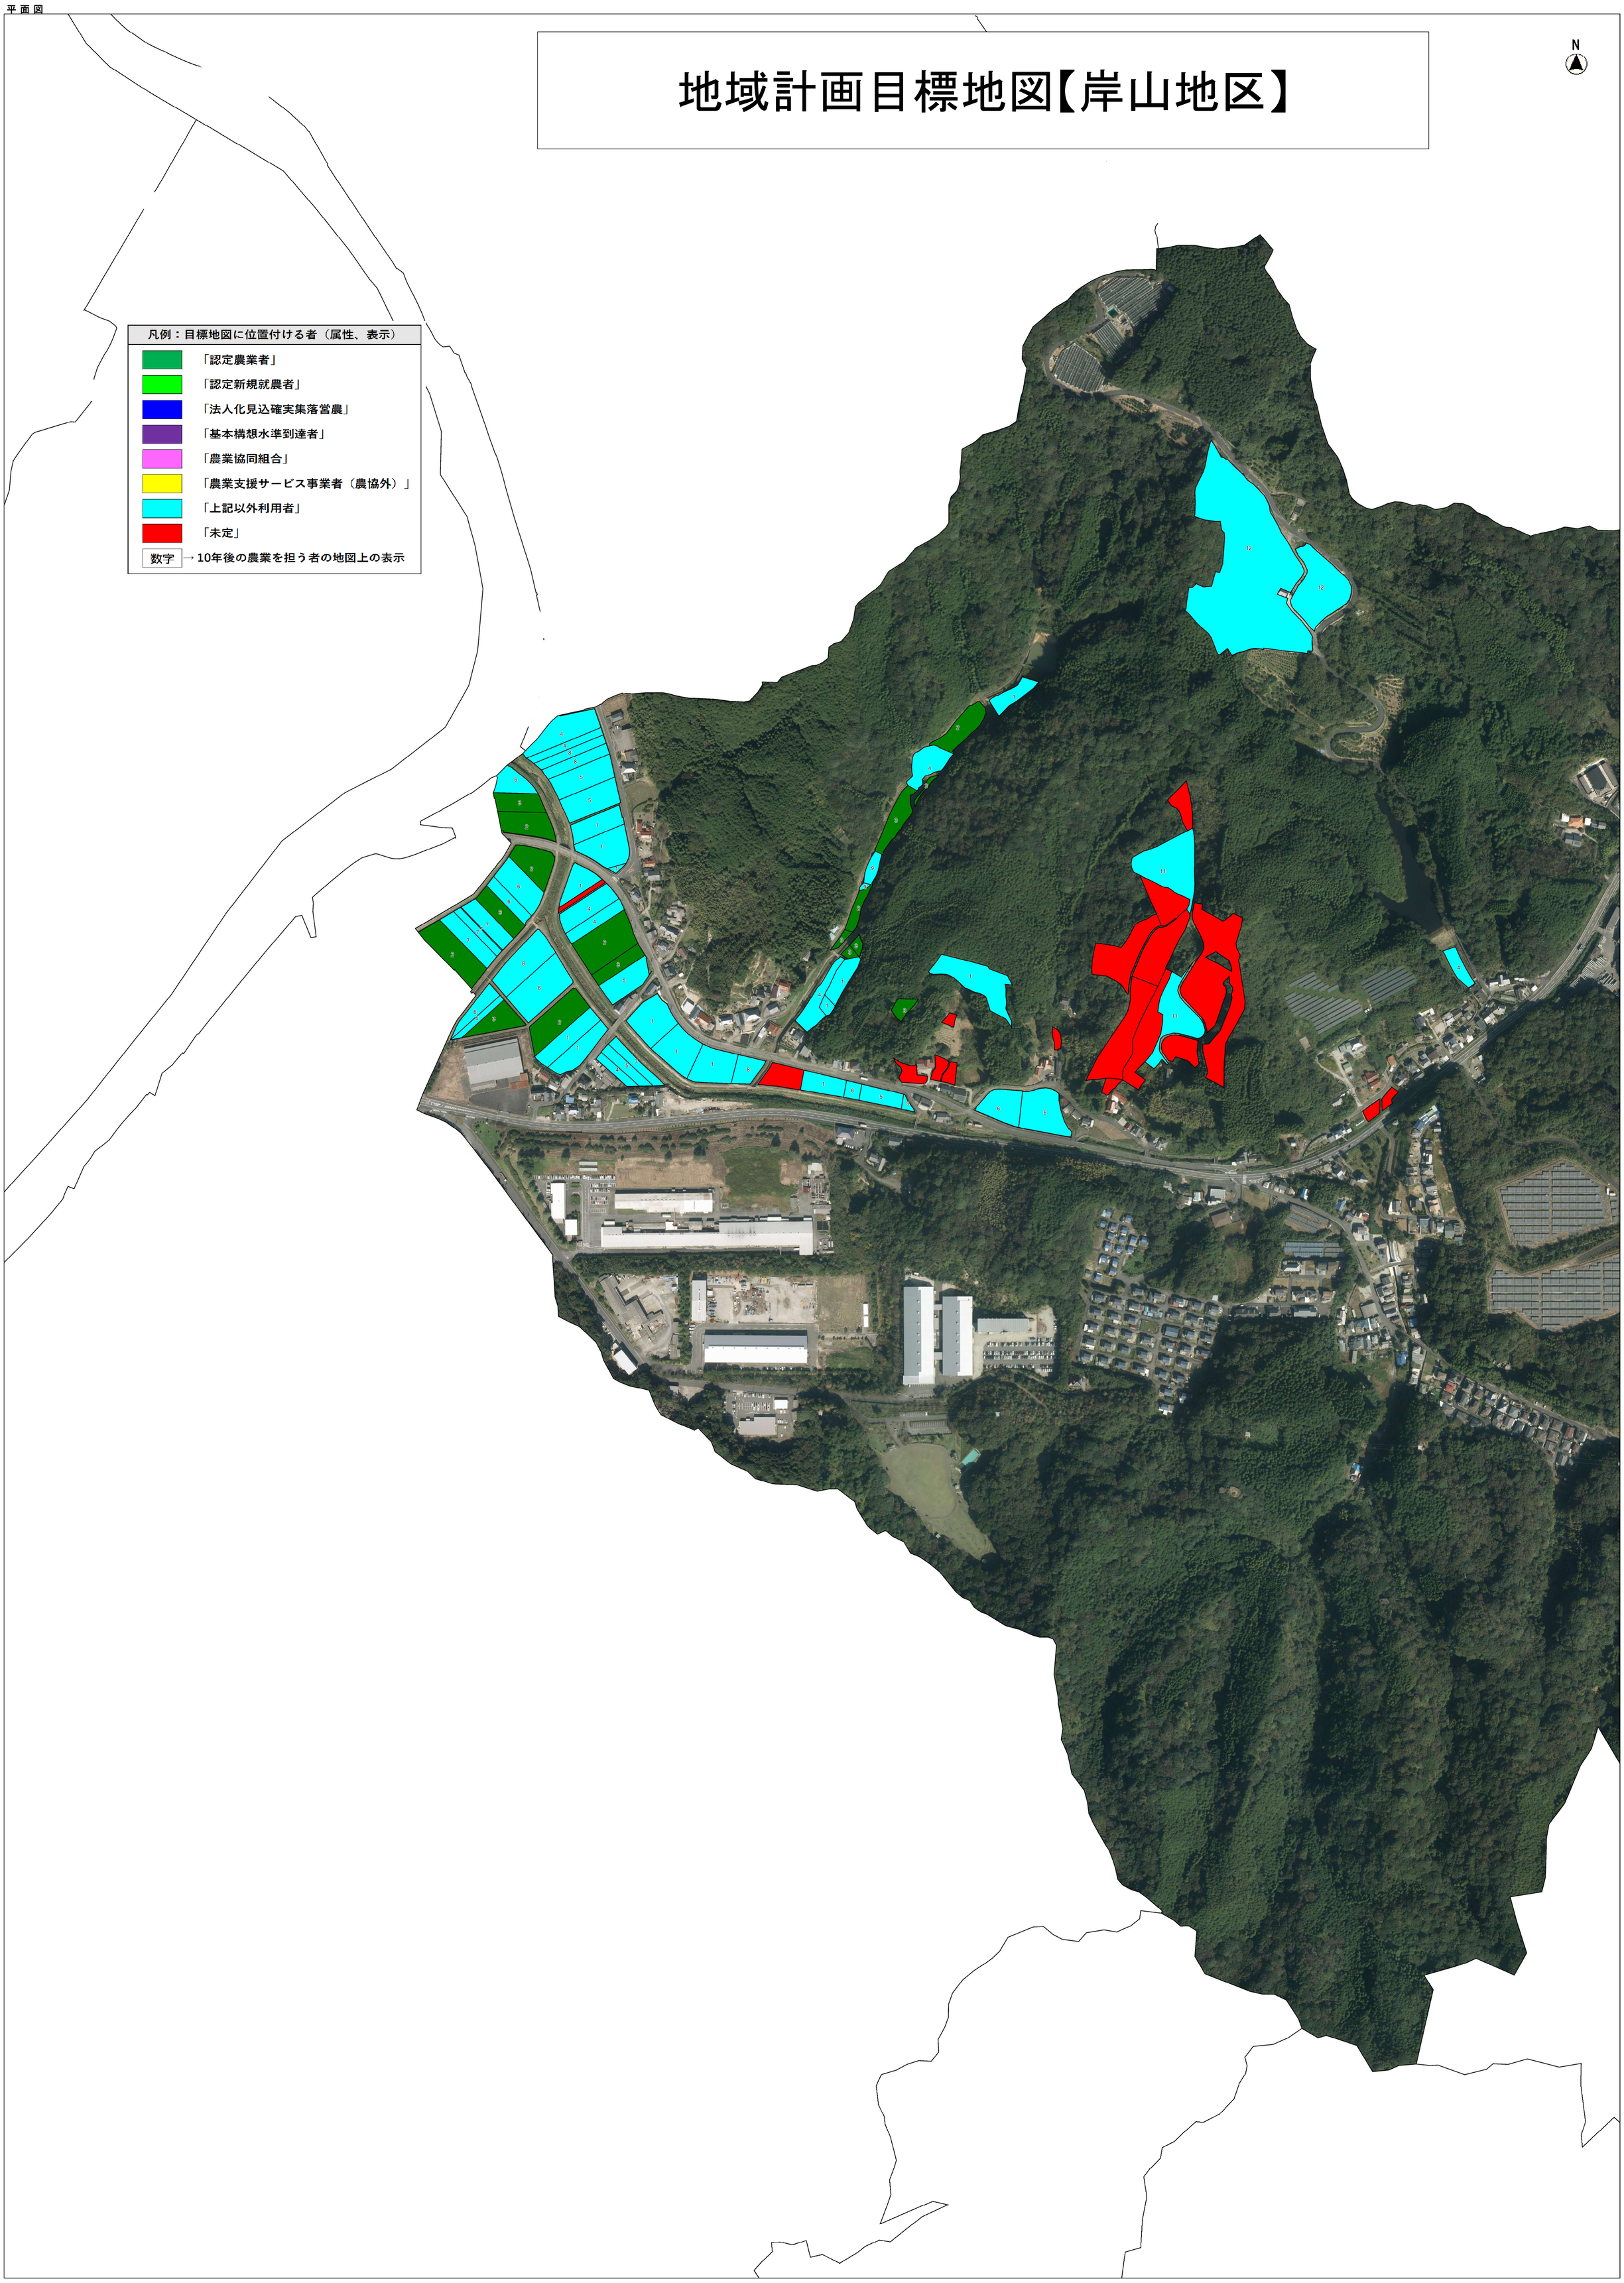

縮尺 1：2500