

新唐津市民会館（仮称）改築設計案

（外観のイメージパース）

【R5.8.22 時点】



施設東側より



施設南東側より


◆新唐津市民会館（仮称）改築設計案【R5. 8. 22時点】（全体平面計画図（1/600））

階別床面積


フォoyer	100 m ²
3F	645 m ²
2F	2026 m ²
1F	4135 m ²
B1F	370 m ²
計	7276 m ²

用途別床面積


ホール	4122 m ²
展示場	1477 m ²
共用部	1677 m ²
計	7276 m ²

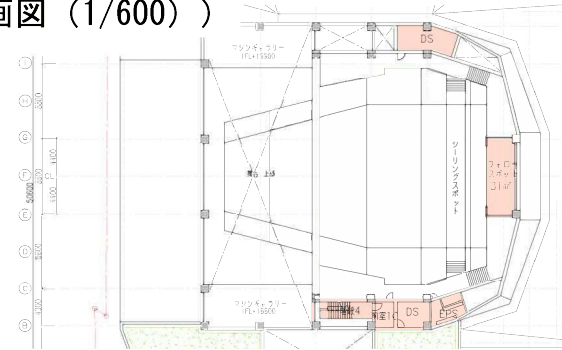

3階+7800平面図

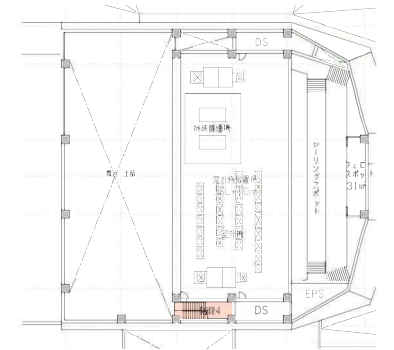


3階+10000平面図

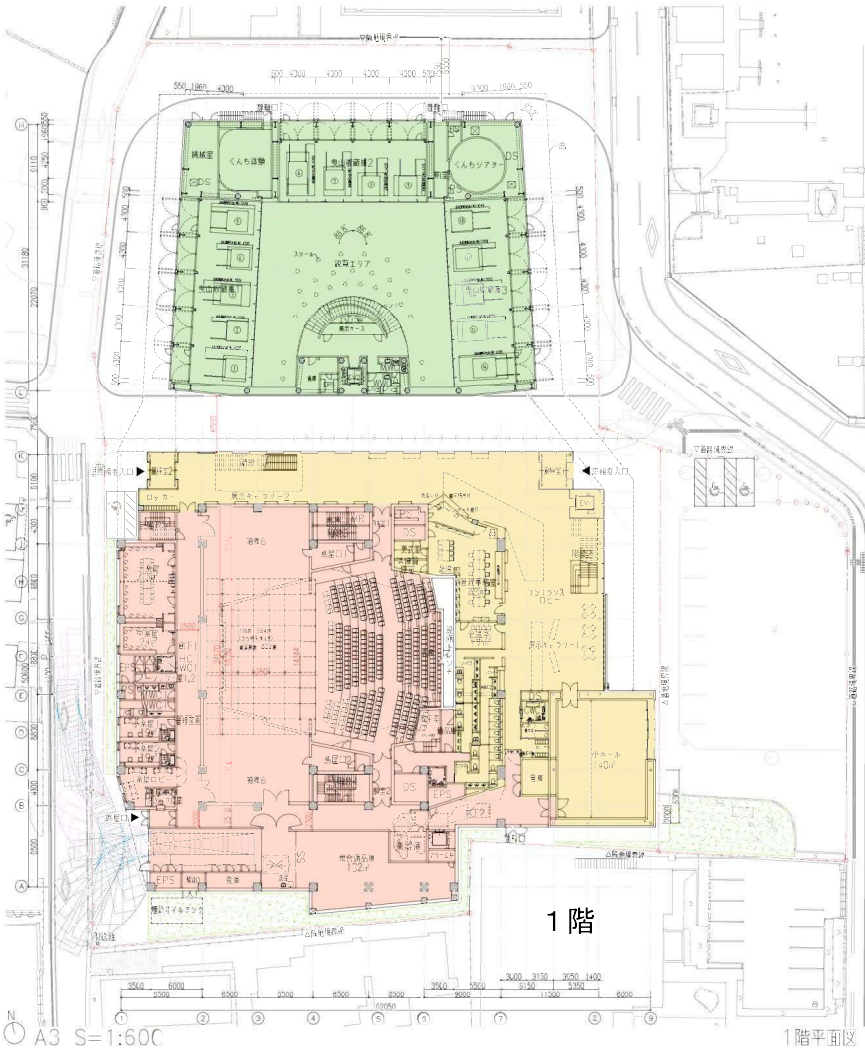


1階

1階平面図

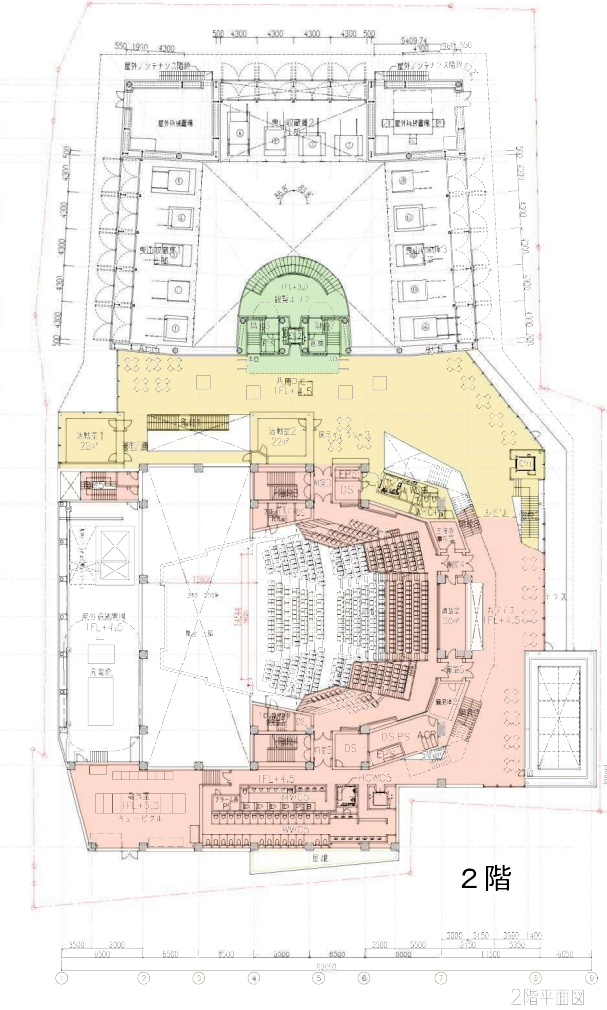

2階

2階平面図

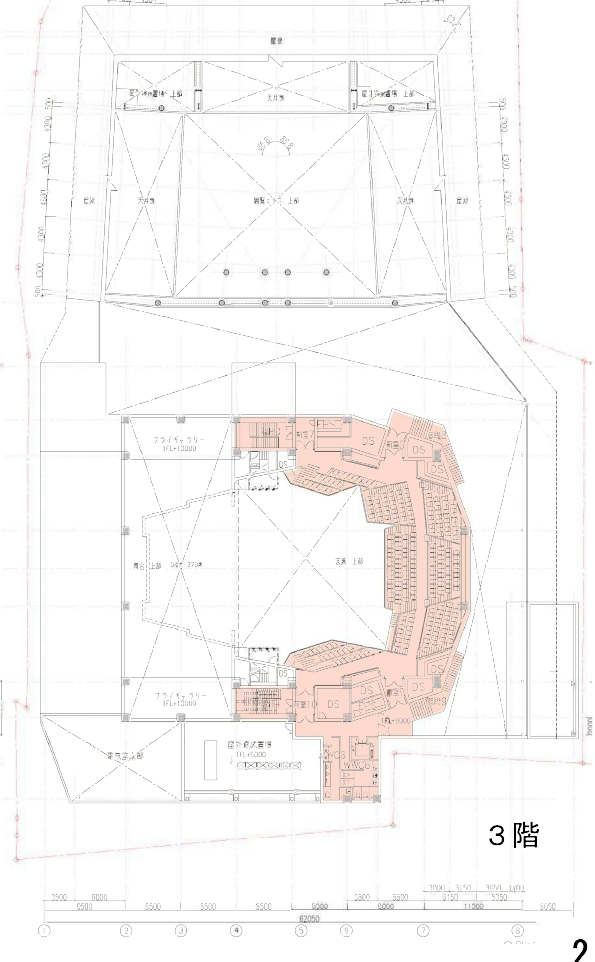


3階


3階平面図

A3 S=1:600

(1階：平面計画図 (1/300))

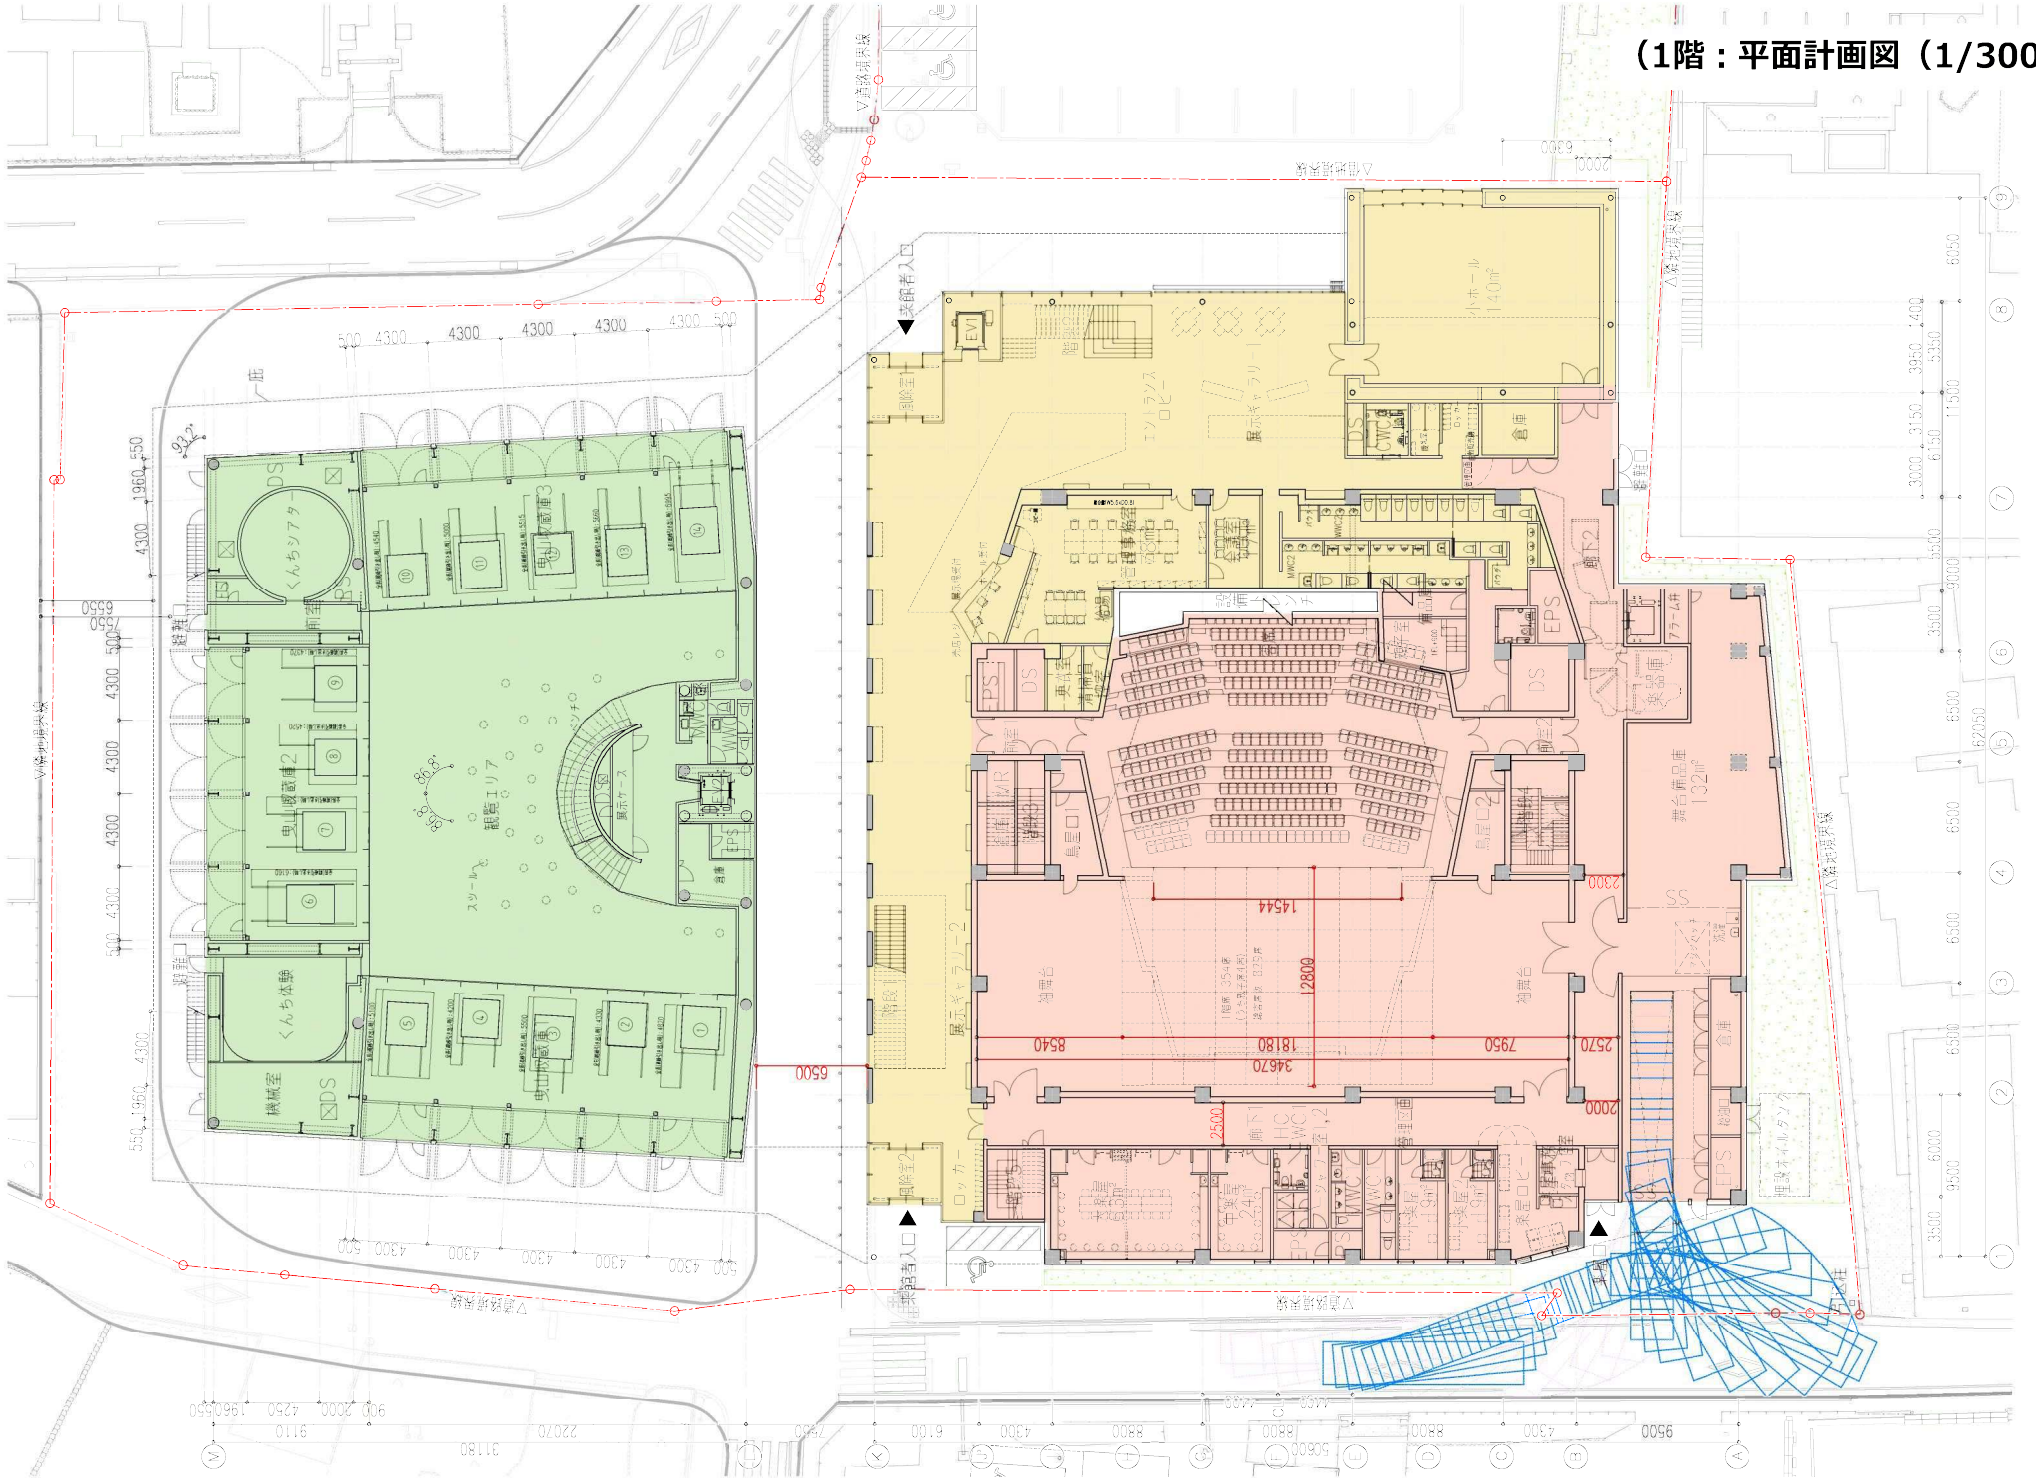

◆新唐津市民会館（仮称）改築設計案【R5. 8. 22時点】（ホール内部イメージ：席数829席）

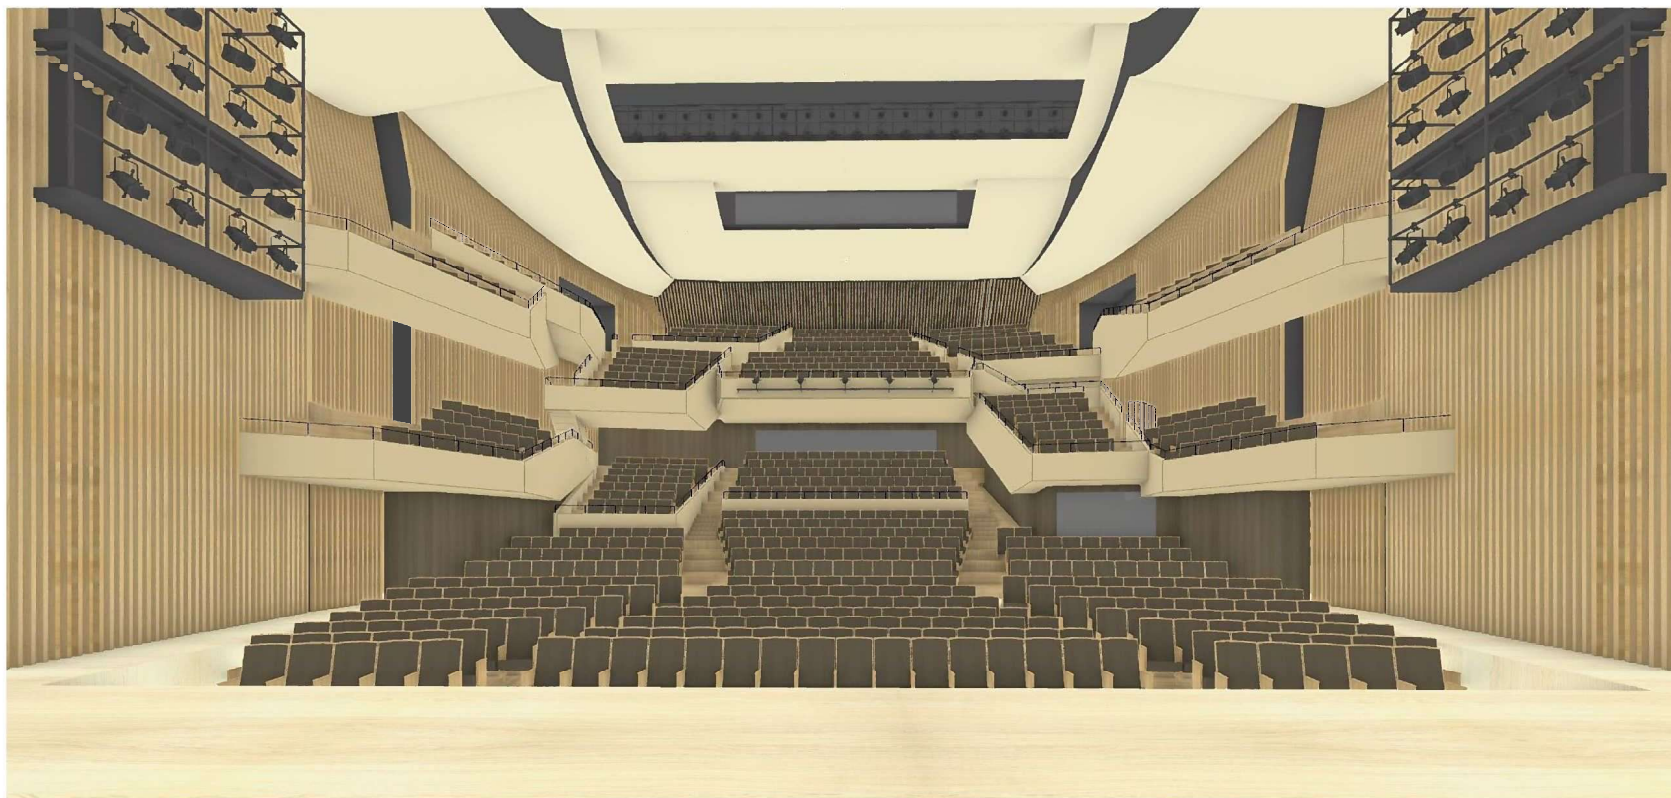

ステージ側正面より



舞台下手側サイド席より



3階下手客席後方より