
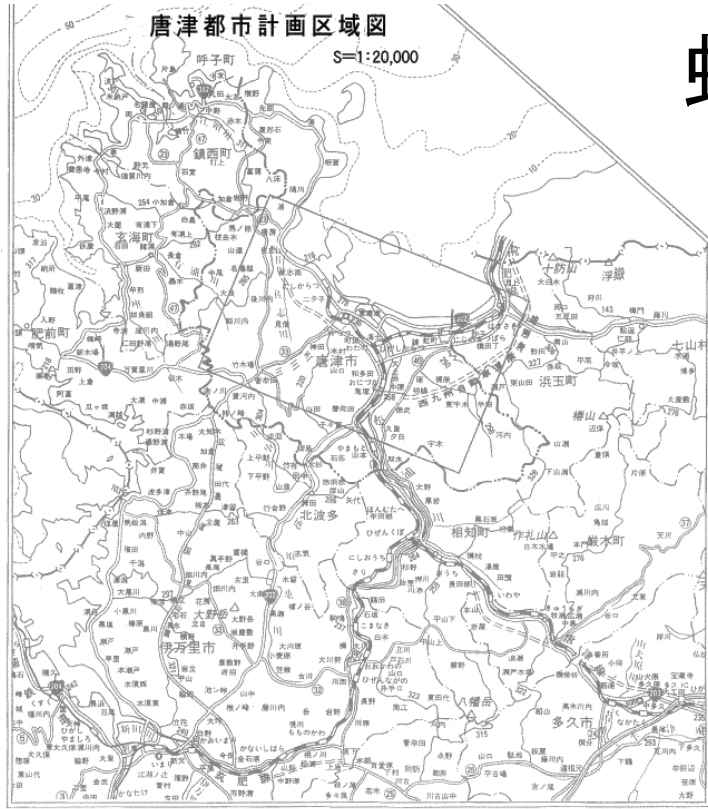



唐津都市計画区域図

S=1:20,000

# 虹の松原風致地区

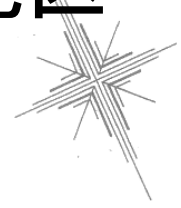

4.1 浜海浜公園

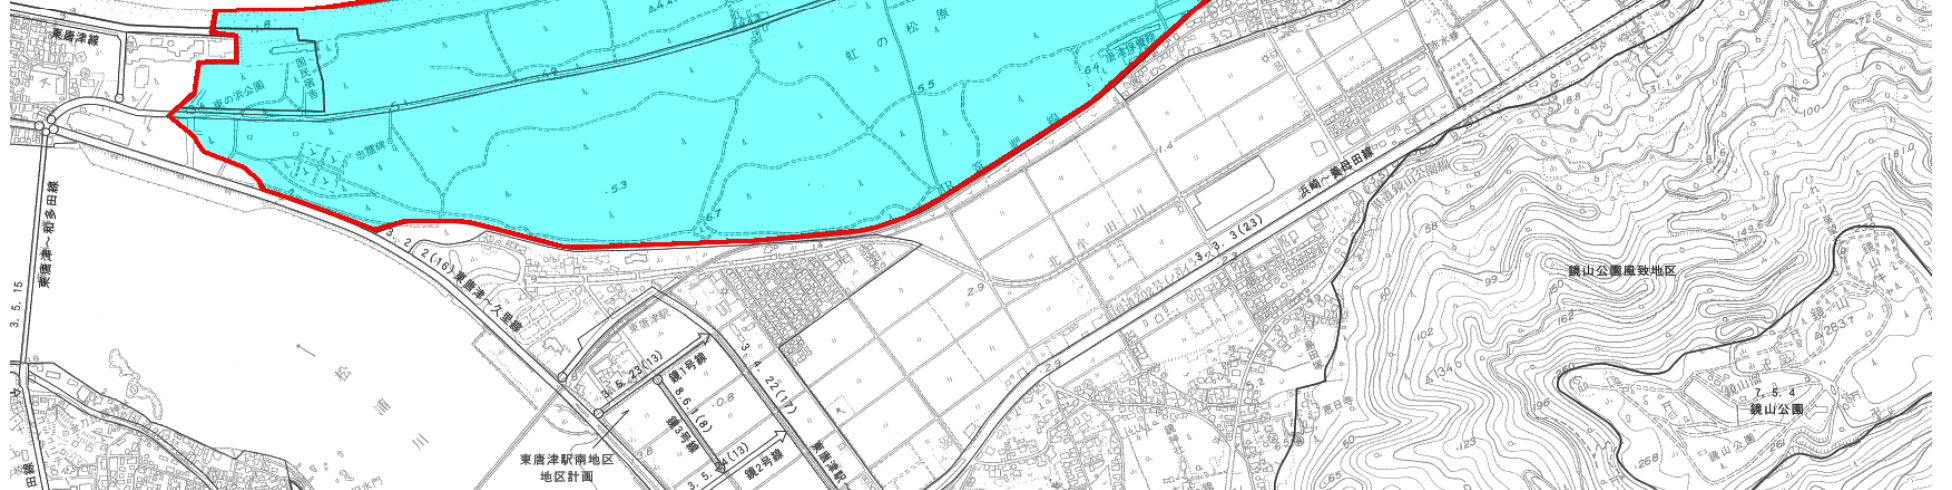

東唐津駅前地区  
地区計画

鏡山公園風致地区

鏡山公園