




【唐津フロー図1/3】

凡 例	
-----	計画変更施設
-----	未着手施設
————	既存管
.....	廃止管路(施設)
-----	将来再計画管路
⊙	量水器
⊕	ポンプ
⊗	減圧弁(計画変更)
⊗	減圧弁(既存)

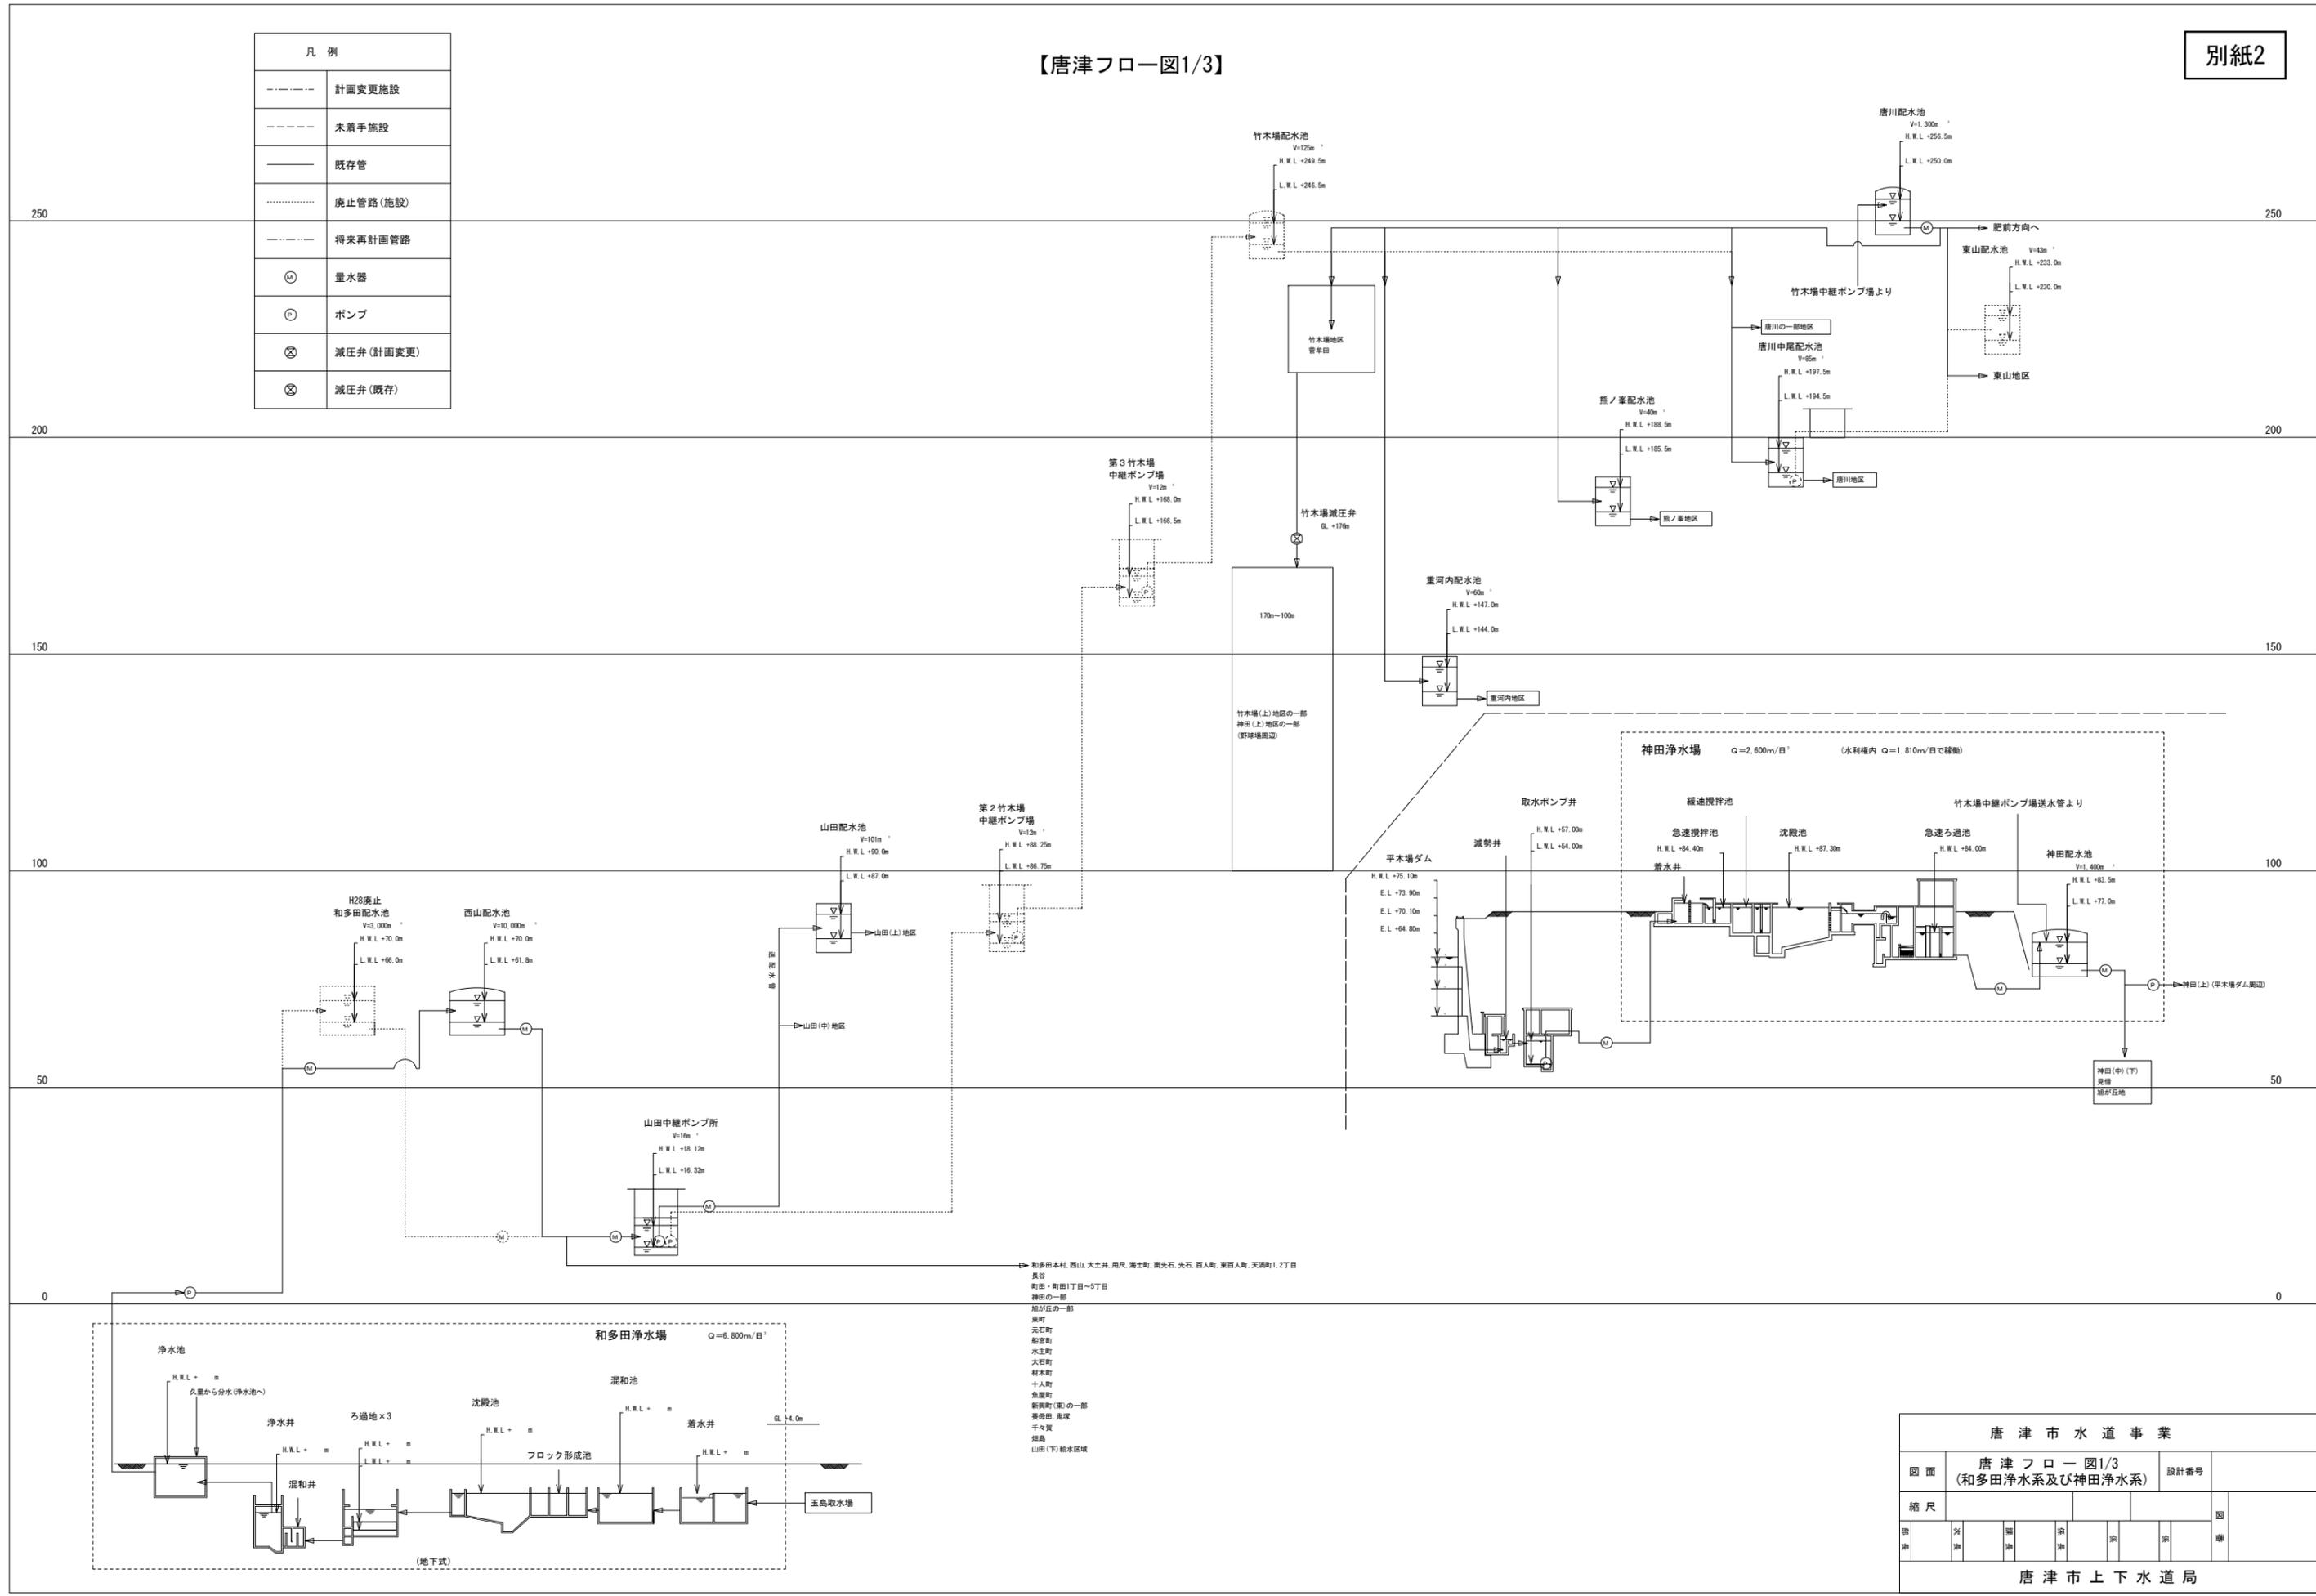

和多加水場 玉島取水場
 長谷 町田・町田1丁目～5丁目
 神田の一部
 旭が石の一部
 堀野
 白石町
 船塚町
 水主町
 大石町
 村木町
 十入町
 魚屋町
 新築町(東)の一部
 養母田、鬼塚
 千々賀
 畑島
 山田(下)給水区域


唐津市水道事業			
図面	唐津フロー図1/3 (和多加水場系及び神田浄水場系)	設計番号	
縮尺		図	
審	査	審	査
審	査	審	査
唐津市上下水道局			

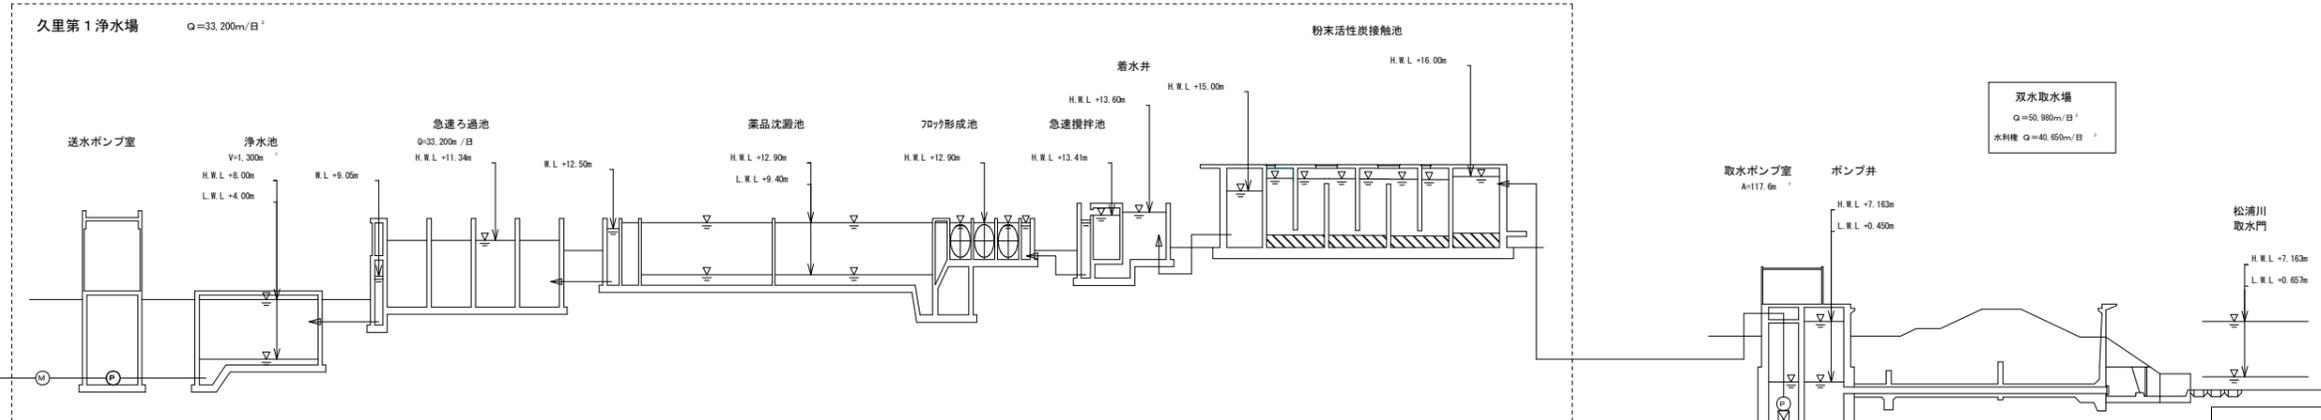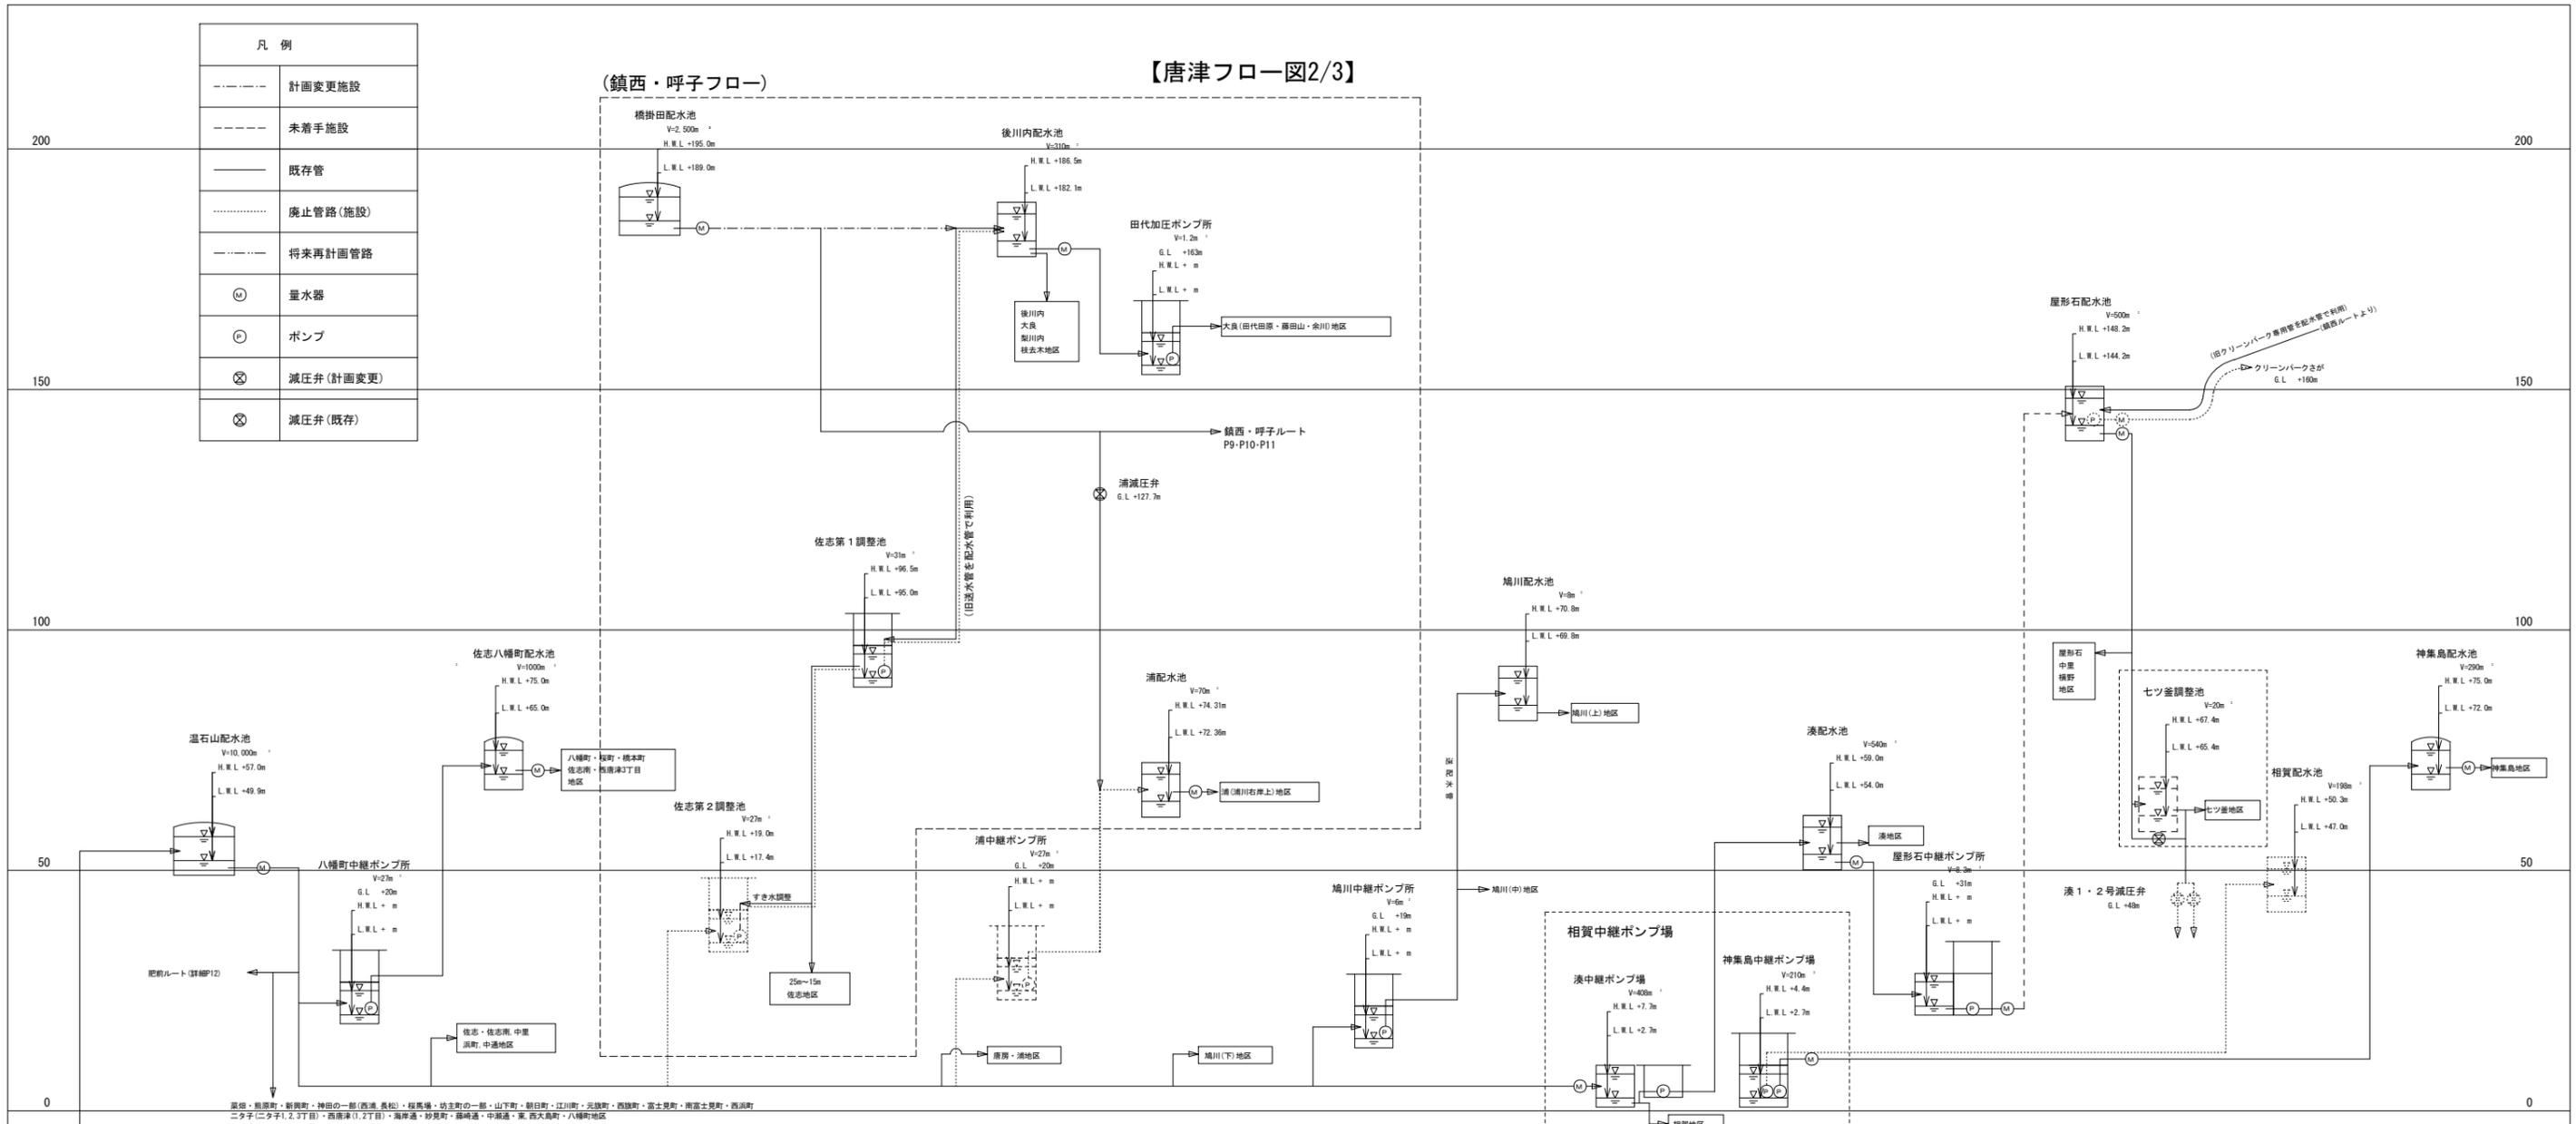



唐津市水道事業			
図面	唐津フロー図2/3 (久里浄水系-1)	設計番号	
縮尺			図
審	査	審	議
審	査	審	議
審	査	審	議
審	査	審	議
唐津市上下水道局			

【唐津フロー図3/3】

凡例	
-----	計画変更施設
-----	未着手施設
———	既存管
.....	廃止管路(施設)
-----	将来再計画管路
⊙	量水器
⊕	ポンプ
⊗	減圧弁(計画変更)
⊗	減圧弁(既存)

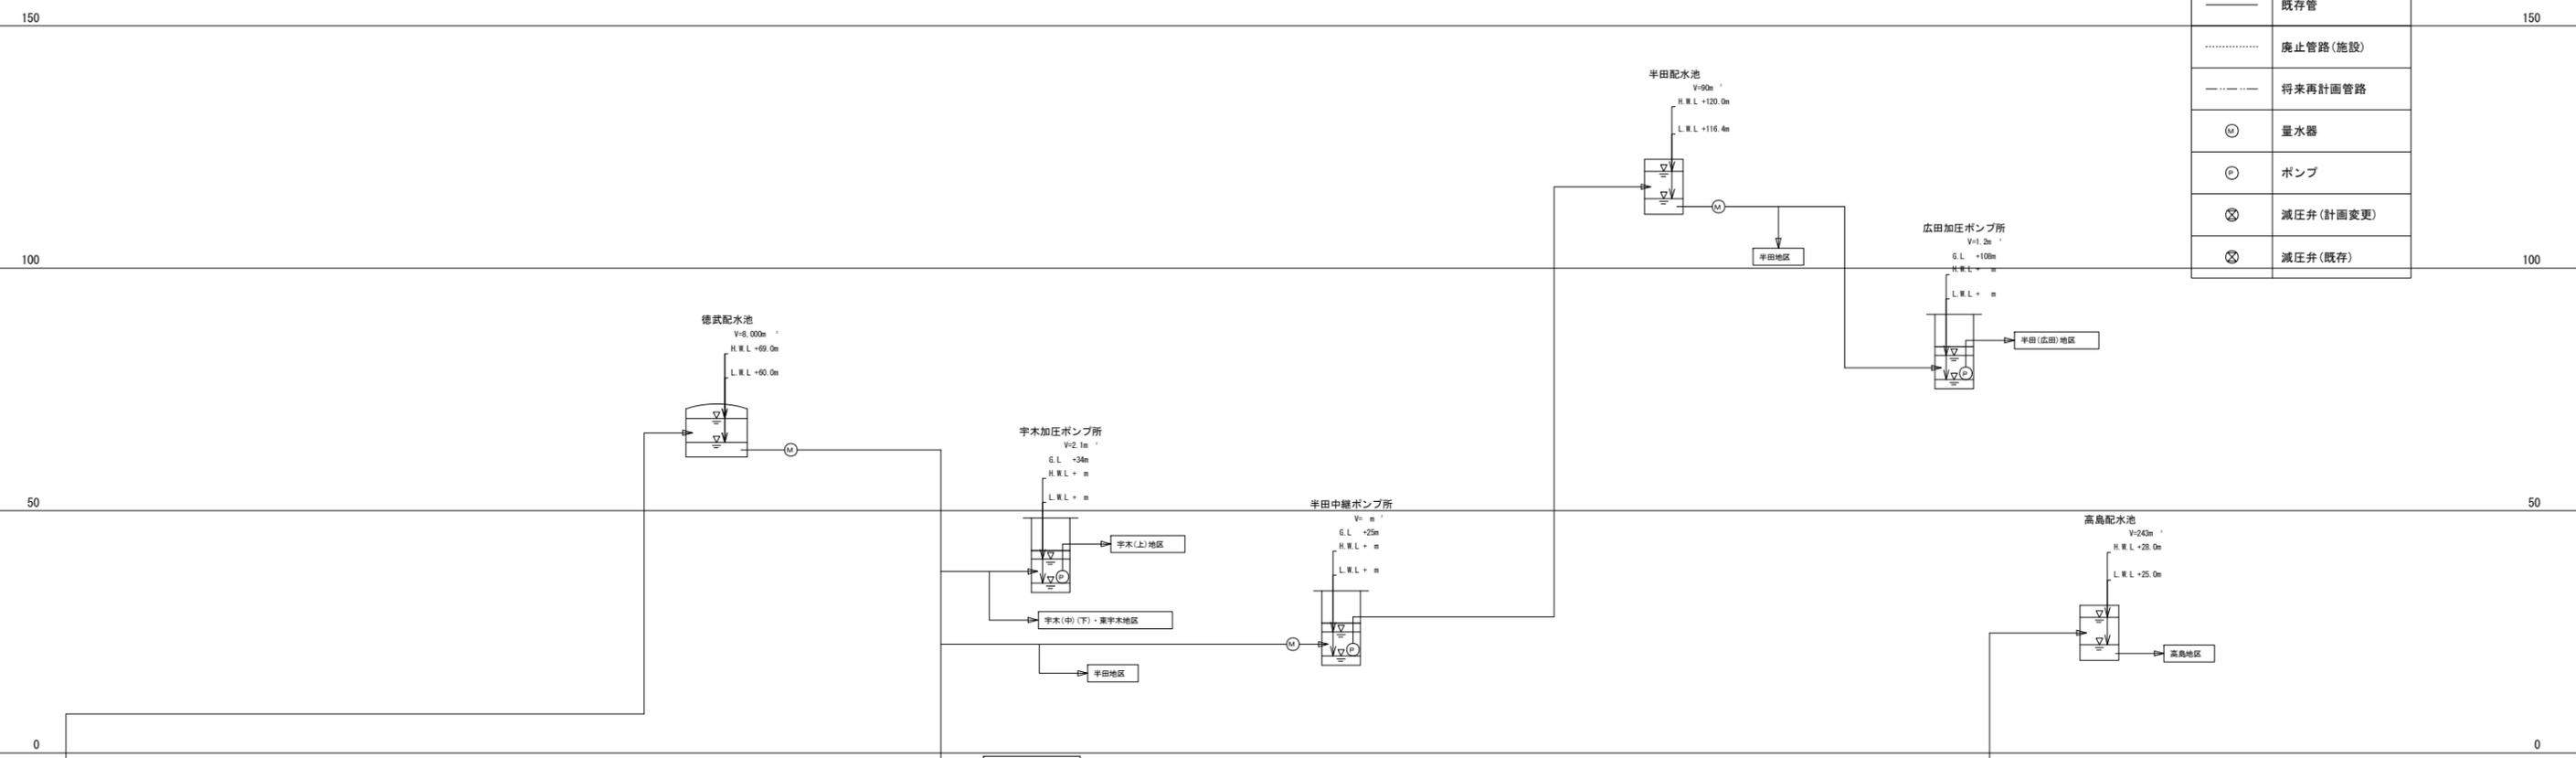


東唐津追塩施設
 北渡多ルート(詳細P13)
 山本・石志・橋本・久里・夕日・汲水地区
 松崎・中原・原・鏡・松南町・浜五郎浜崎(砂子)・浜五郎橋田下の一部
 東唐津(1~4丁目)・東・北・南・西・城内・坊主町の一部・大名小路・熊原町
 松崎橋の一部・西寺町・弓張町・新町・八百屋町・平野町・米屋町・刃町
 真屋町・相屋町・中町・京町・高砂町・本町・木崎町・千代田町・栄町・材木町
 船塚町・東町の一部地区

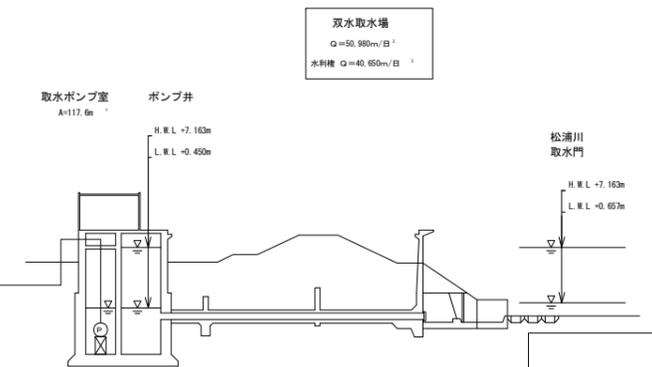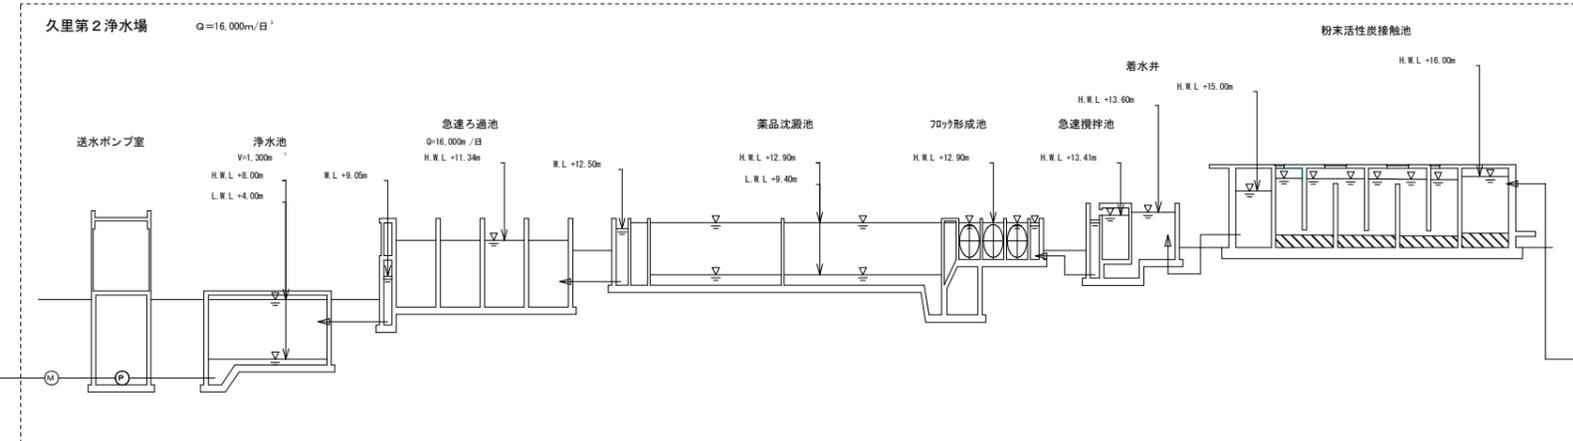

唐津市水道事業			
図面	唐津フロー図3/3 (久里浄水系-2)	設計番号	
縮尺		図	
審	査	審	議
審	査	審	議
唐津市上下水道局			

【鎮西フロー図-1】

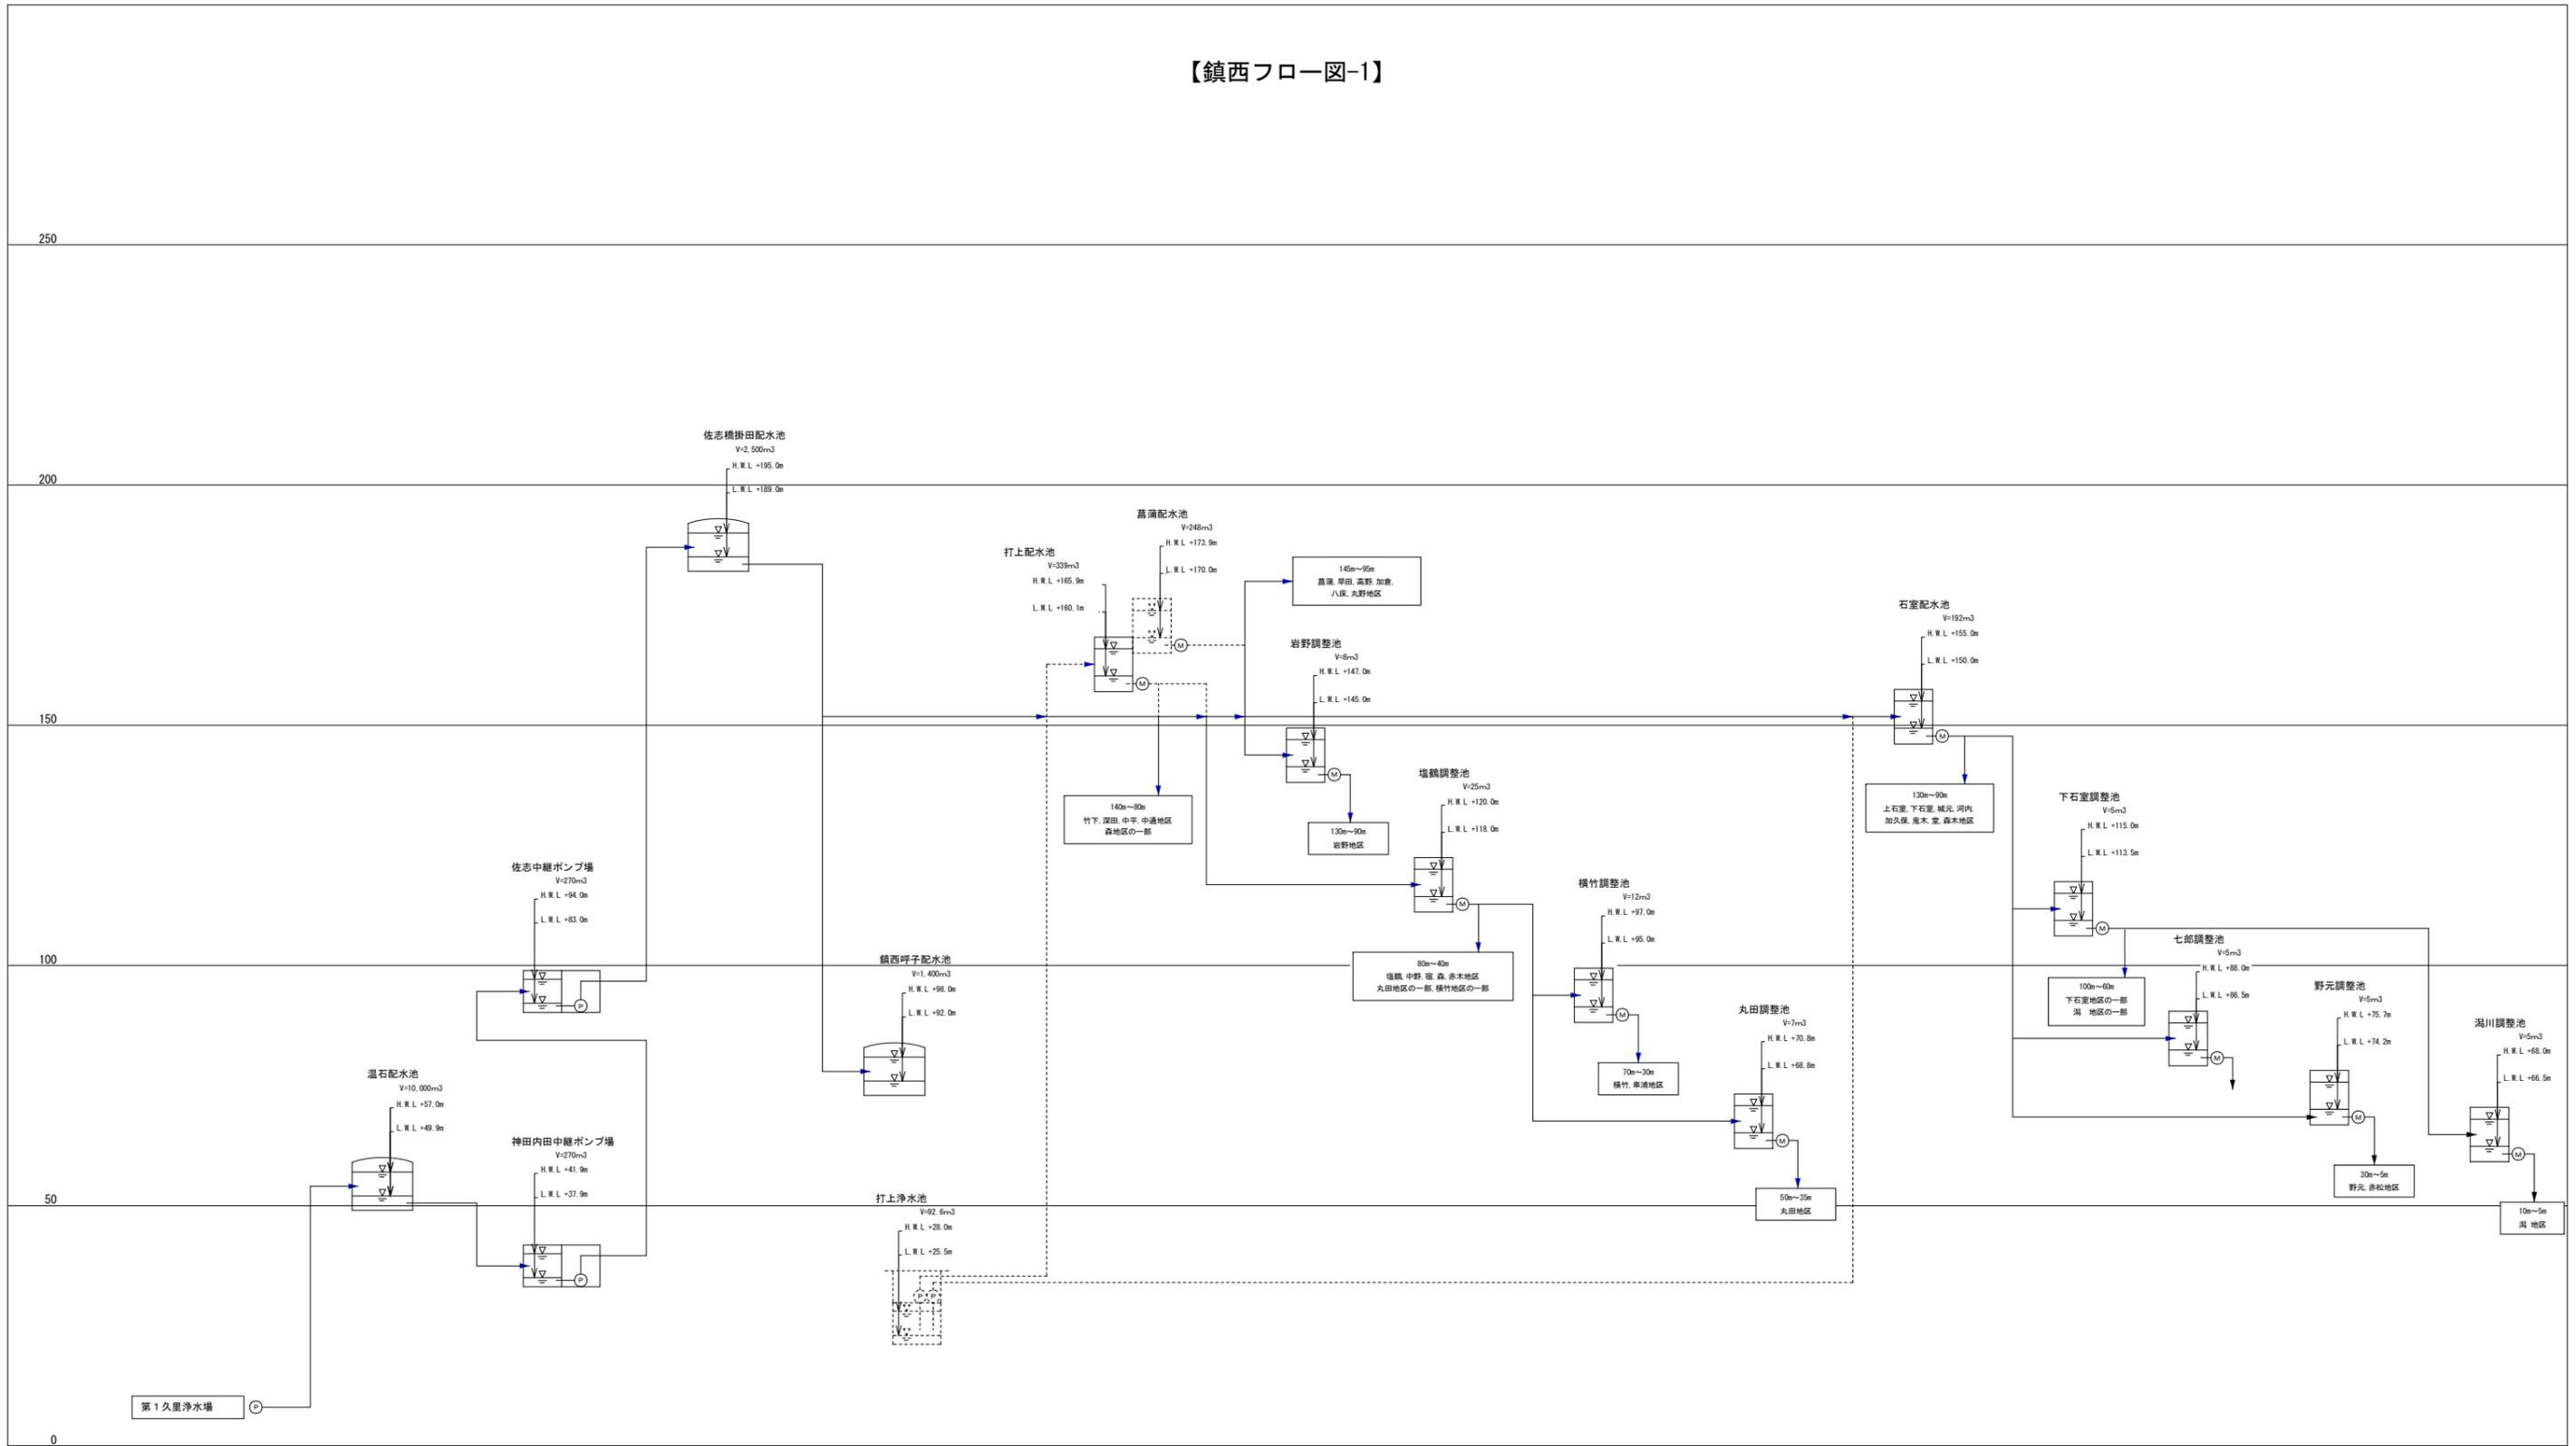

唐津市水道事業・・・				
図面	鎮西フロー図-1 (久里浄水系-1)		設計番号	
縮尺				図番
局長	課長	副課長	係長	係
唐津市上下水道局・・・				

