

唐津都市計画	
佐賀県唐津市	
図面名称	総括図
縮尺	1:25,000
様式番号	A-1
備考	用途地域の変更


山ノ口交差点地区
 旧) 第一種中高層住居専用地域 (200/60)
 ▼
 新) 第二種住居地域 (200/60)
 面積 = 1.0 ha

凡例
 変更区域

用途地の種類	建蔽率	容積率
第一種低層住居専用地域	50%	80%
第二種低層住居専用地域	60%	150%
第一種中高層住居専用地域	60%	200%
第一種住居地域	60%	200%
第二種住居地域	60%	200%
準住居地域	60%	200%
近隣商業地域	80%	200%
商業地域	80%	400%
準工業地域	60%	200%
工業地域	60%	200%
工業専用地域	60%	200%
都市計画区域		
都市計画道路		

0 500 1,000 1,500 2,000 2,500 m

唐津都市計画	
佐賀県唐津市	
図面名称	計画図
縮尺	1:2,500
様式番号	A-2
備考	用途地域の変更

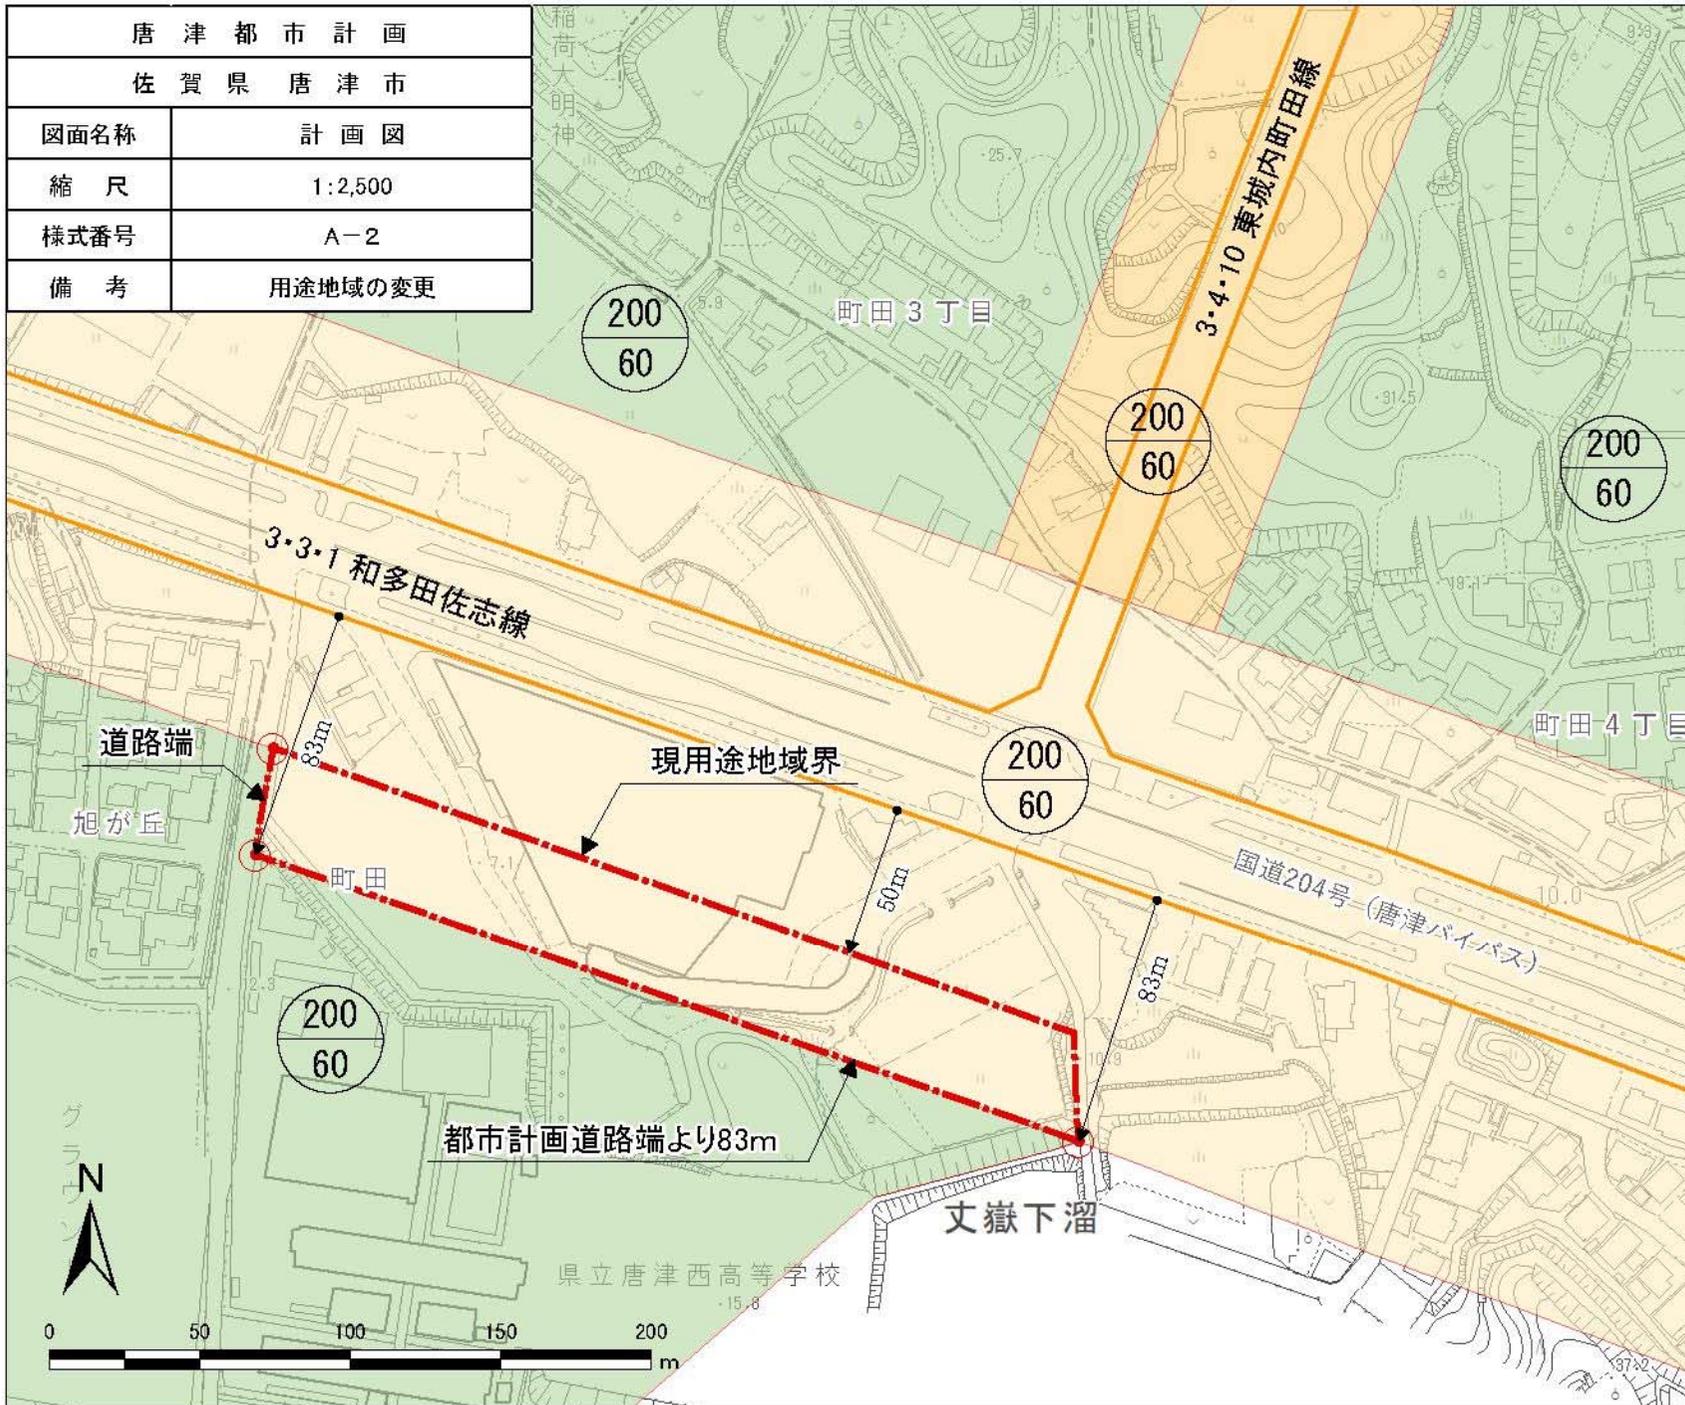

注) 当図は申請図書図面一式より掲載。図面サイズはA4版(原寸)。

凡例

変更区域

用途地帯の種類(変更)

- 第一種中高層住居専用地域
- 第一種住居地域
- 第二種住居地域
- 準住居地域
- 都市計画道路

容積率
建ぺい率