


照明工配管図 S=1:250

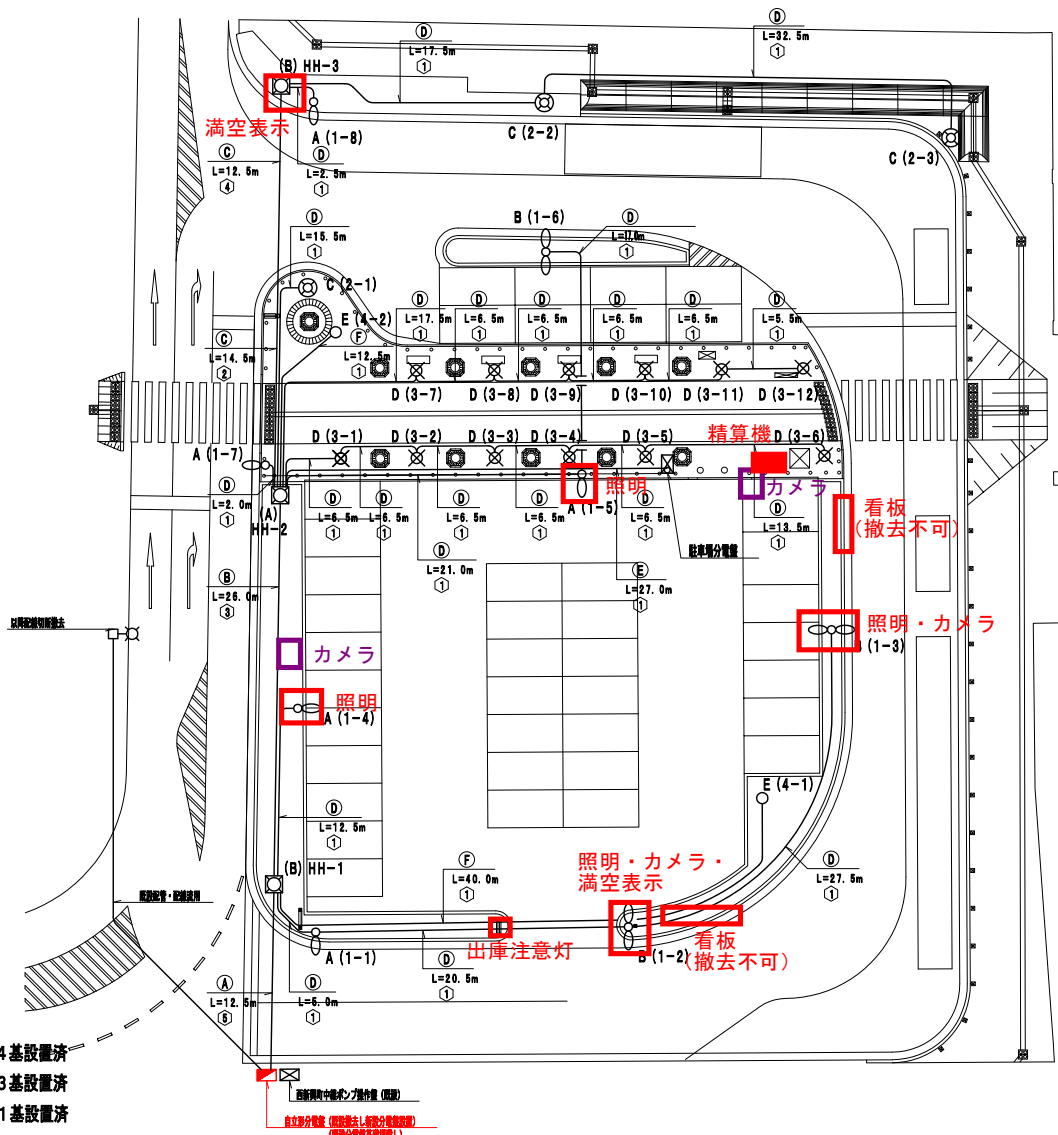


凡 例		
記 号	名 称	数 量
○(A)	照明灯（車道駐車場灯）	5
○(B)	照明灯（車道駐車場灯）2灯用	3
⊙(C)	照明灯（広場灯）	3
⊗(D)	照明灯（足元灯）	12
○(E)	照明灯（ライトアップ用地中埋設）	2
■	自立形分電盤	1
□(A)	ハンドホール（600□×H600）セキュリティロックタイプ	1
□(B)	ハンドホール（600□×H900）セキュリティロックタイプ	2

※平成19年度照明灯基礎4基設置済
※平成19年度照明灯基礎3基設置済
※平成19年度照明灯基礎1基設置済

※平成19年度設置済
※平成19年度設置済

特記事項
建柱位置詳細は現地打合せの上。
機器類には各々D種接地を施す。

記 号	回路（制御）番号	配管・配線仕様	備 考
①	L 1	CV3. 5sq-3c (1c-E) FEP (30) 済	
	L 2	CV3. 5sq-3c (1c-E) FEP (30) 済	
	L 3	CV3. 5sq-3c (1c-E) FEP (30) 済	
	L 4	2PNCT 3. 5sq-3c FEP (30) 済	
	L 5	CV5. 5sq-3c FEP (30) 済	駐車場管制機器
	電話	-C- FEP (30) x 1	駐車場管制機器
②	予備	-C- FEP (50) x 1	
	L 1	CV3. 5sq-3c (1c-E) FEP (30) 済	
	L 2	CV3. 5sq-3c (1c-E) FEP (30) 済	
	L 3	CV3. 5sq-3c (1c-E) FEP (30) 済	
	L 4	2PNCT 3. 5sq-3c FEP (30) 済	
	L 5	CV5. 5sq-3c FEP (30) 済	駐車場管制機器
③	電話	-C- FEP (30) x 1	駐車場管制機器
	予備	-C- FEP (50) x 1	
④	L 1	CV3. 5sq-3c (1c-E) FEP (30) 済	
	L 2	CV3. 5sq-3c (1c-E) FEP (30) 済	
	予備	-C- FEP (50) x 1	
⑤	L 5	CV3. 5sq-3c (1c-E) FEP (30)	
	CV5. 5sq-3c FEP (30) 済	駐車場管制機器	
	電話	-C- FEP (30) x 1	駐車場管制機器
⑥	L 4	2PNCT 3. 5sq-3c FEP (30) 済	

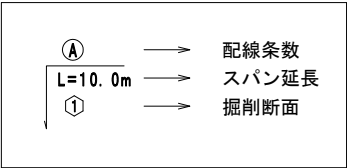


工 事 名	市道唐津駅旭が丘線唐津駅南口広場改築工事		
図 面 名	照明詳細図 (1)		
縮 尺	1 : 250	図面番号	業之内
作成年月日	平成19年 月 日		
佐 賀 県 唐 津 市			


現況図（唐津駅南駐車場）

駐車場詳細図


駐車場平面図 S=1:100

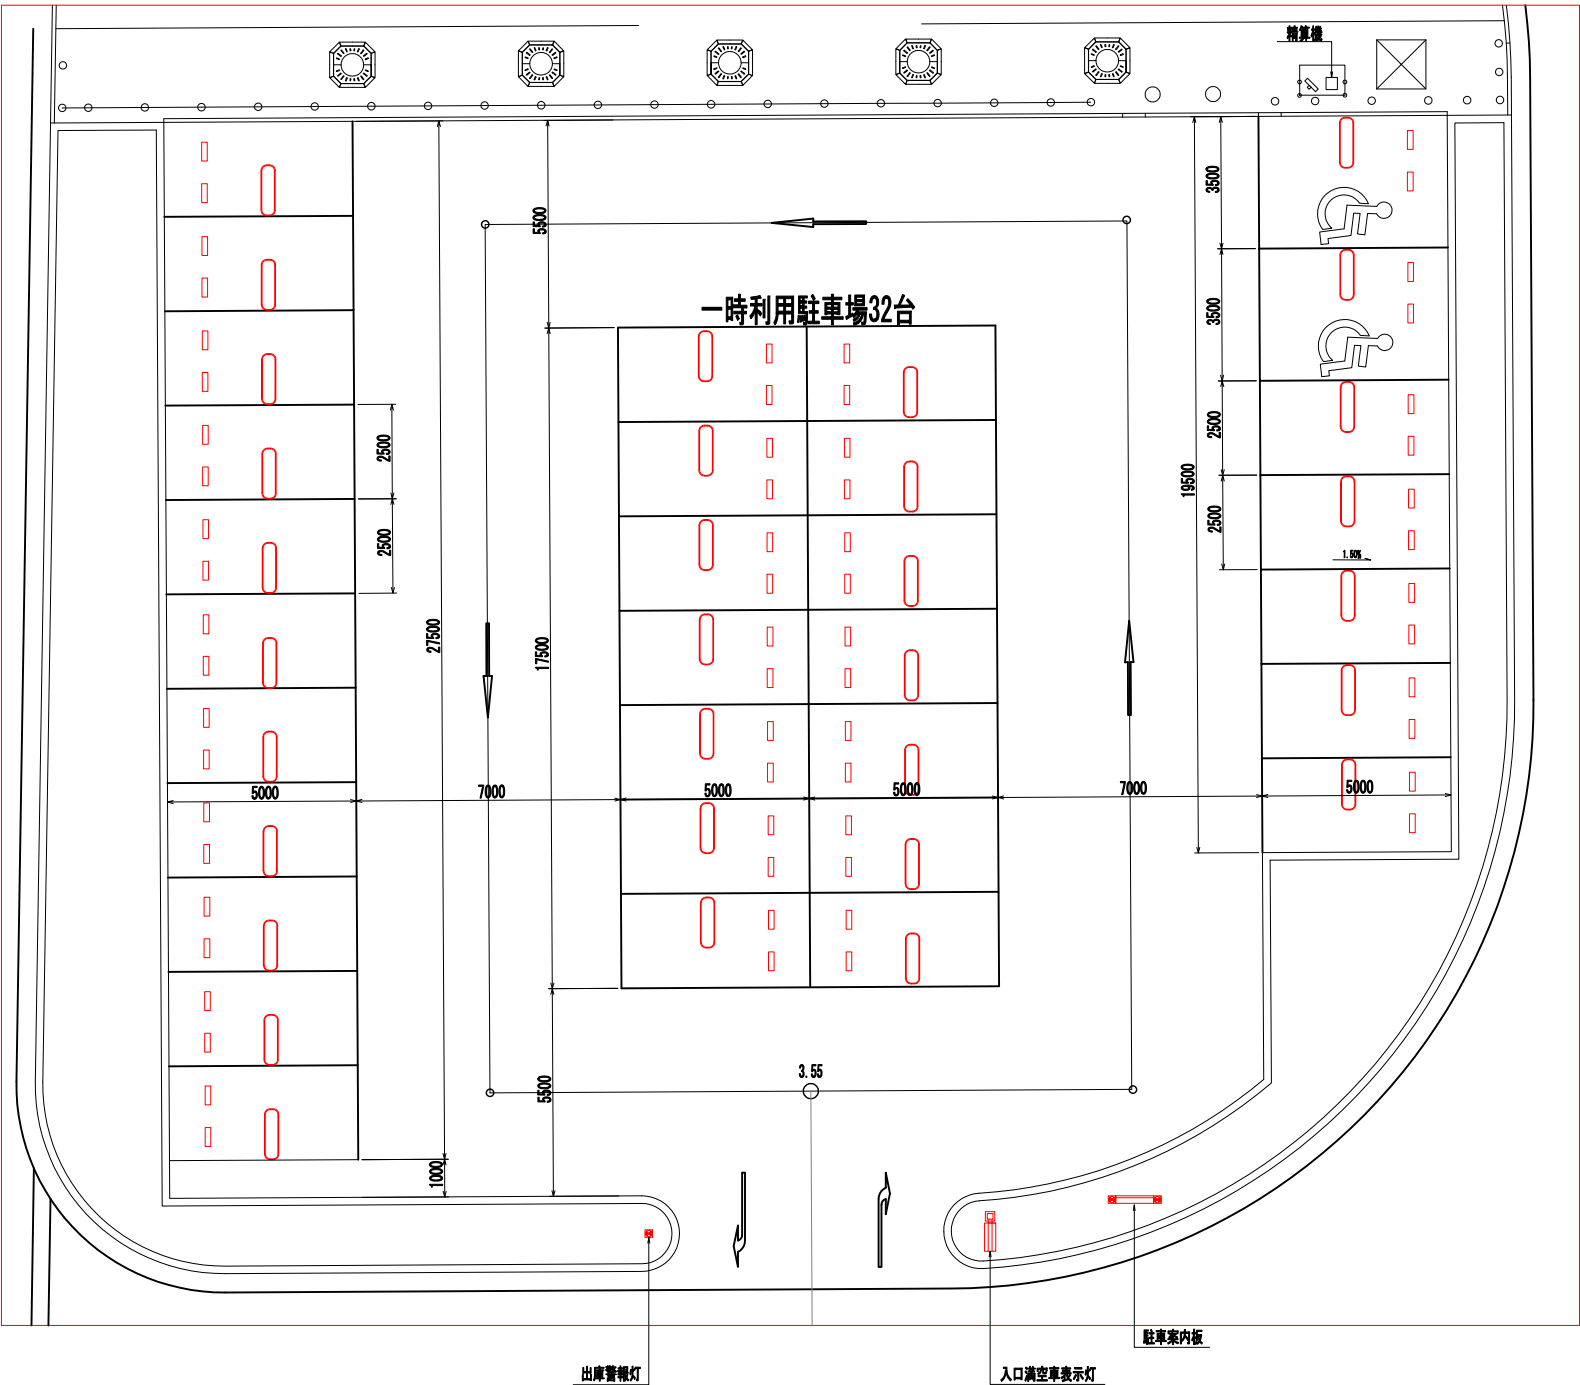

駐車スペース詳細図 S=1:50

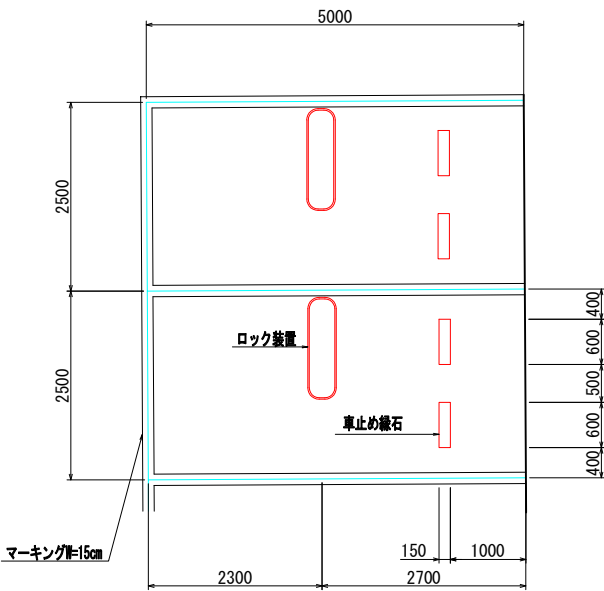

車止め縁石 S=1:10

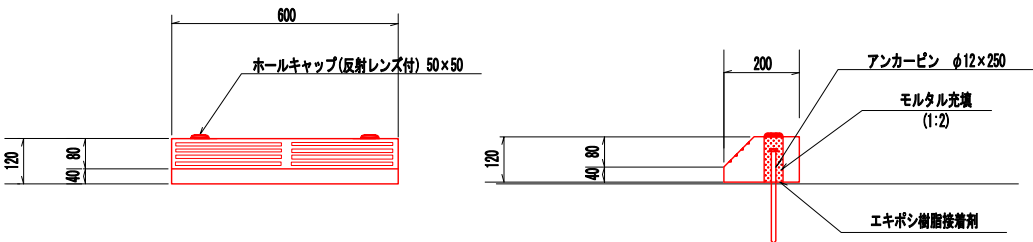

工 事 名	市道唐津駅旭が丘線唐津駅南口広場改築工事		
図 面 名	駐車場詳細図		
縮 尺	図示	図面番号	業之内
作成年月日	平成19年 月 日		
佐 賀 県 唐 津 市			


現況図（唐津駅南駐車場）

駐車場設備平面図

S=1:100

凡例		名称
●	鋼管ポール (114. 3φX5. 5mNAポール)	
■	駐車場用分電盤	
● AS	自動点滅器 AC100V10A	
□	テント照明器具FL20W-1	
□	プルボックス	
⊥ ED	接地工事 D種	
□ C	コントロールボックス	
□	ITVカメラ	
---	地中埋設配管	
---	露出配線	
---	床打込み配管	

(注記) 機器管線用の機器取付け及び配線は別途工事とする。

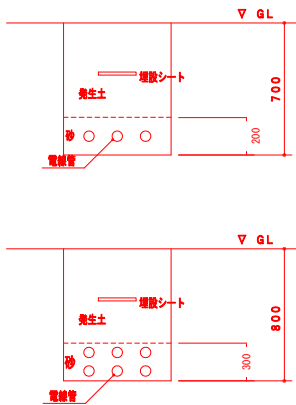

掘削断面図 (FEP管理段)
(GL-600)

工事名	市道唐津駅旭が丘線唐津駅南口広場改築工事		
図面名	駐車場設備平面図		
縮尺	図示	図面番号	表之内
作成年月日	平成	年	月 日
佐賀県唐津市			