売店図面

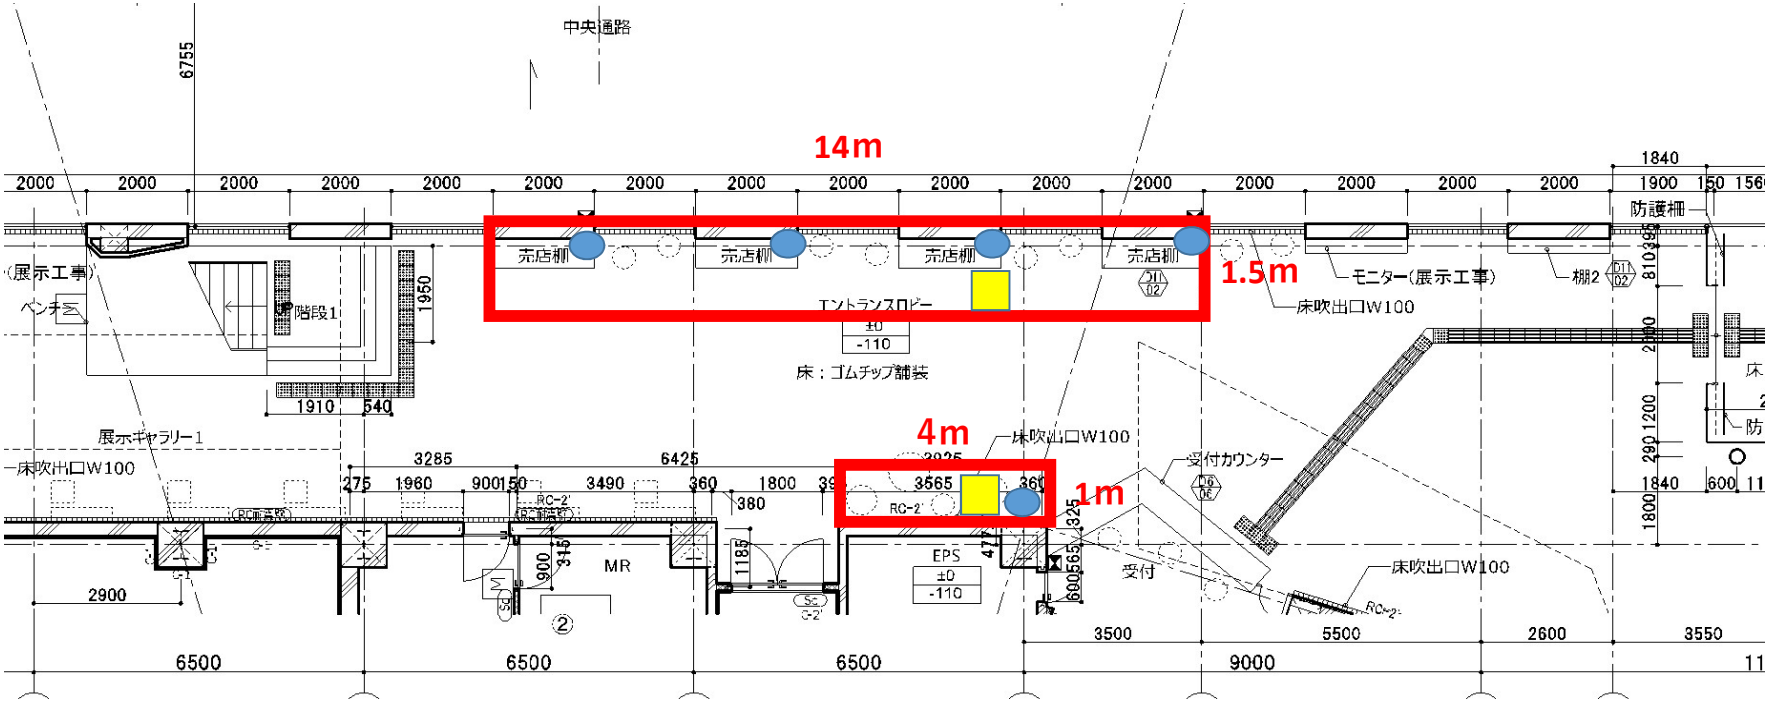

・・・売店使用可能範囲

・・・コンセント位置

・・・給排水位置