

計画用水系統


計画用水系統模式図(1/3)

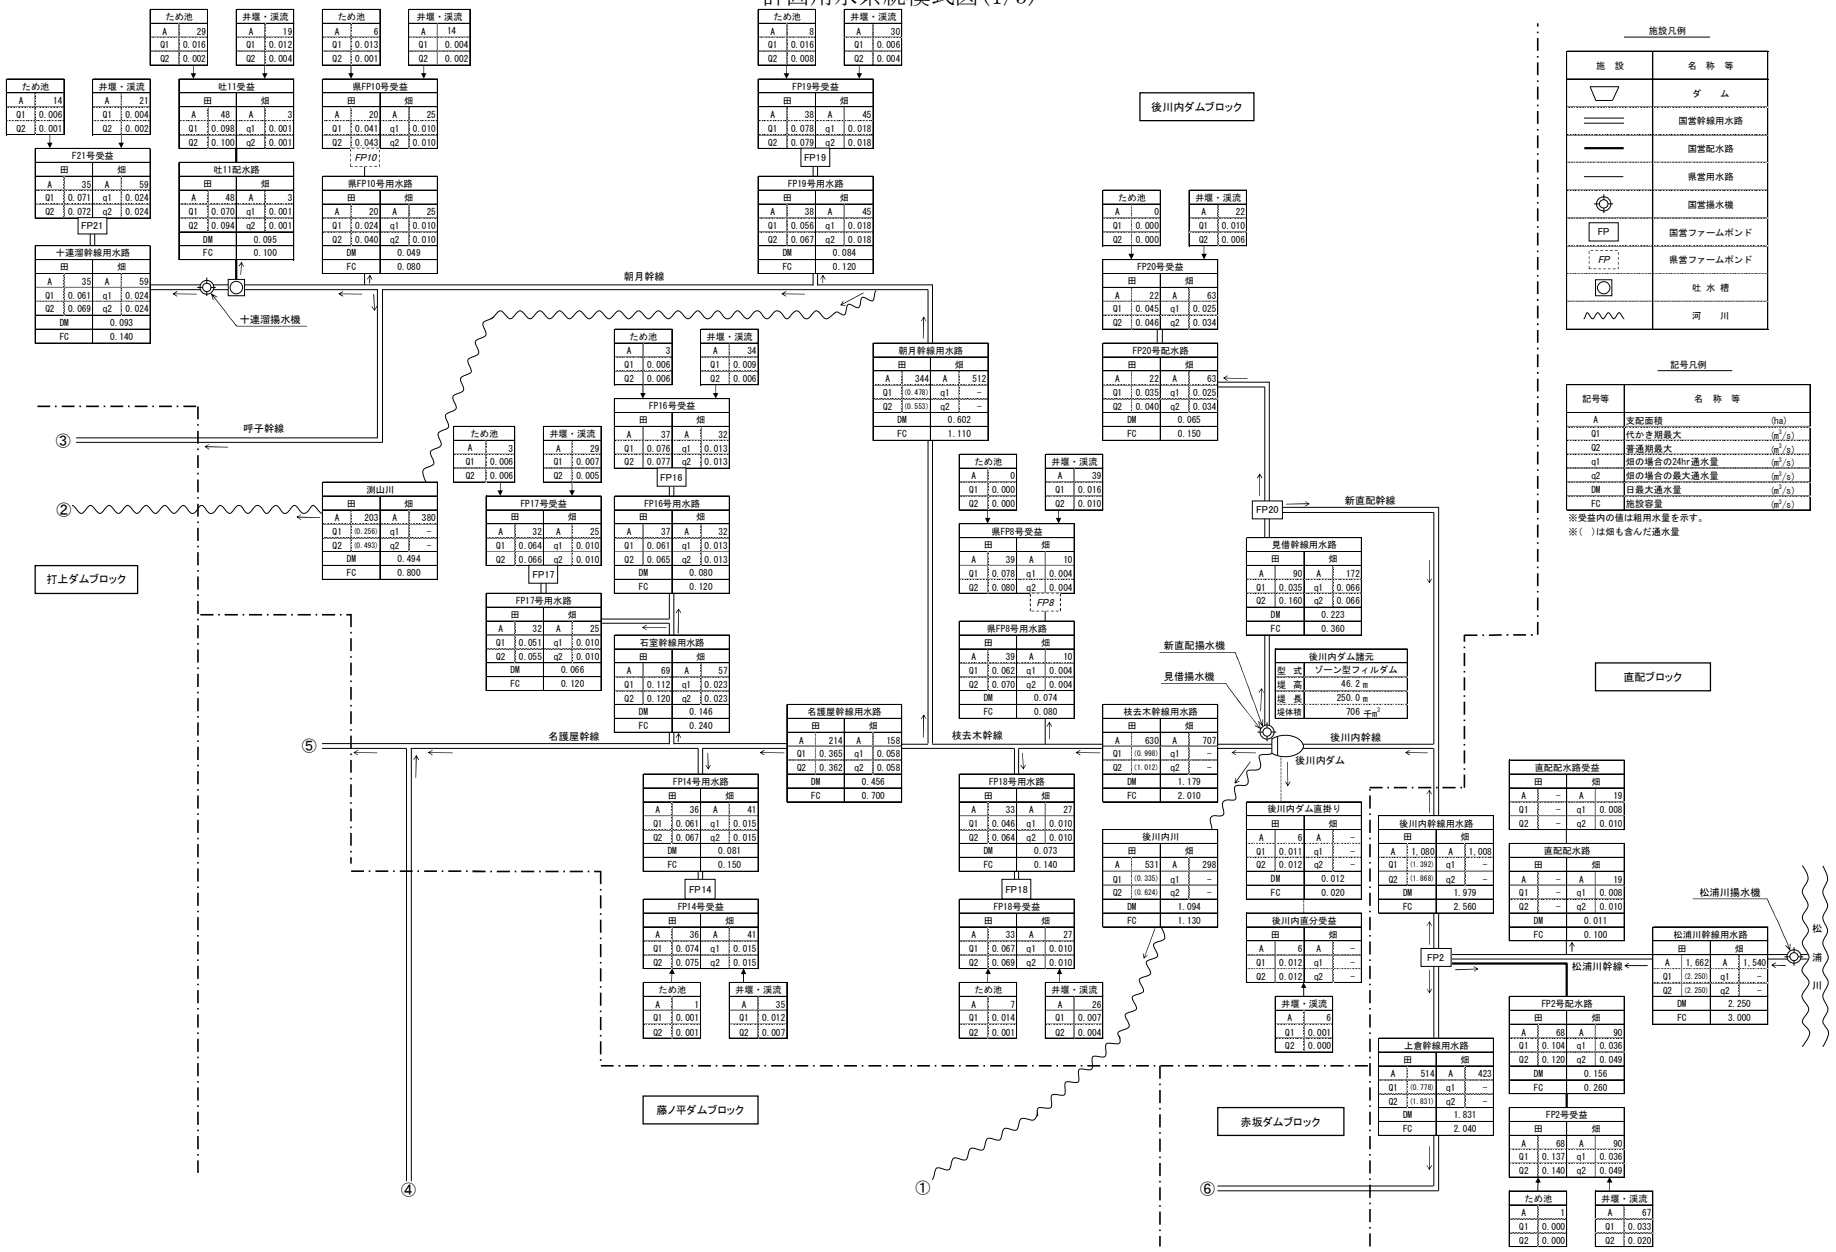

計画用水系統模式図(2/3)

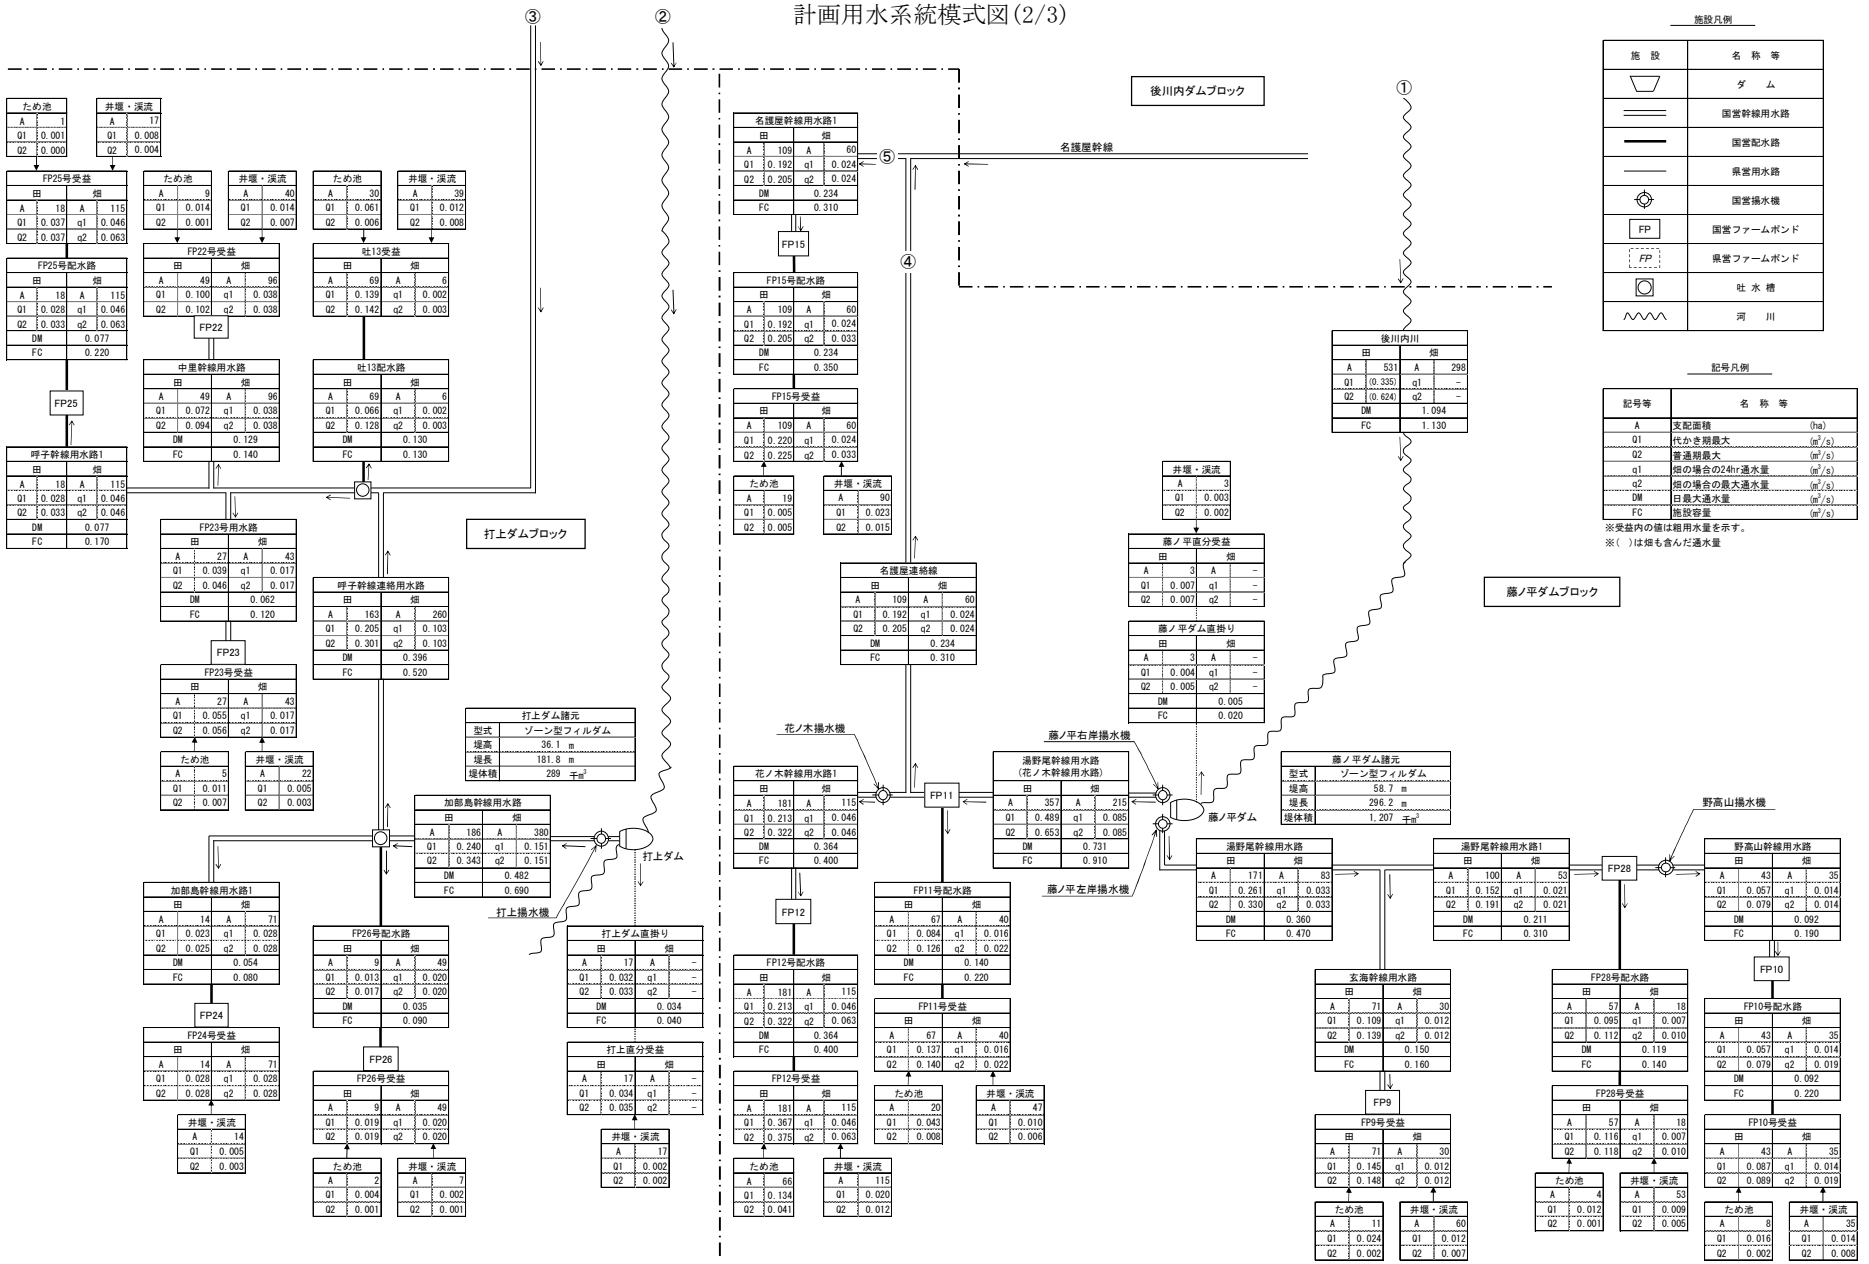

計画用水系統模式図(3/3)

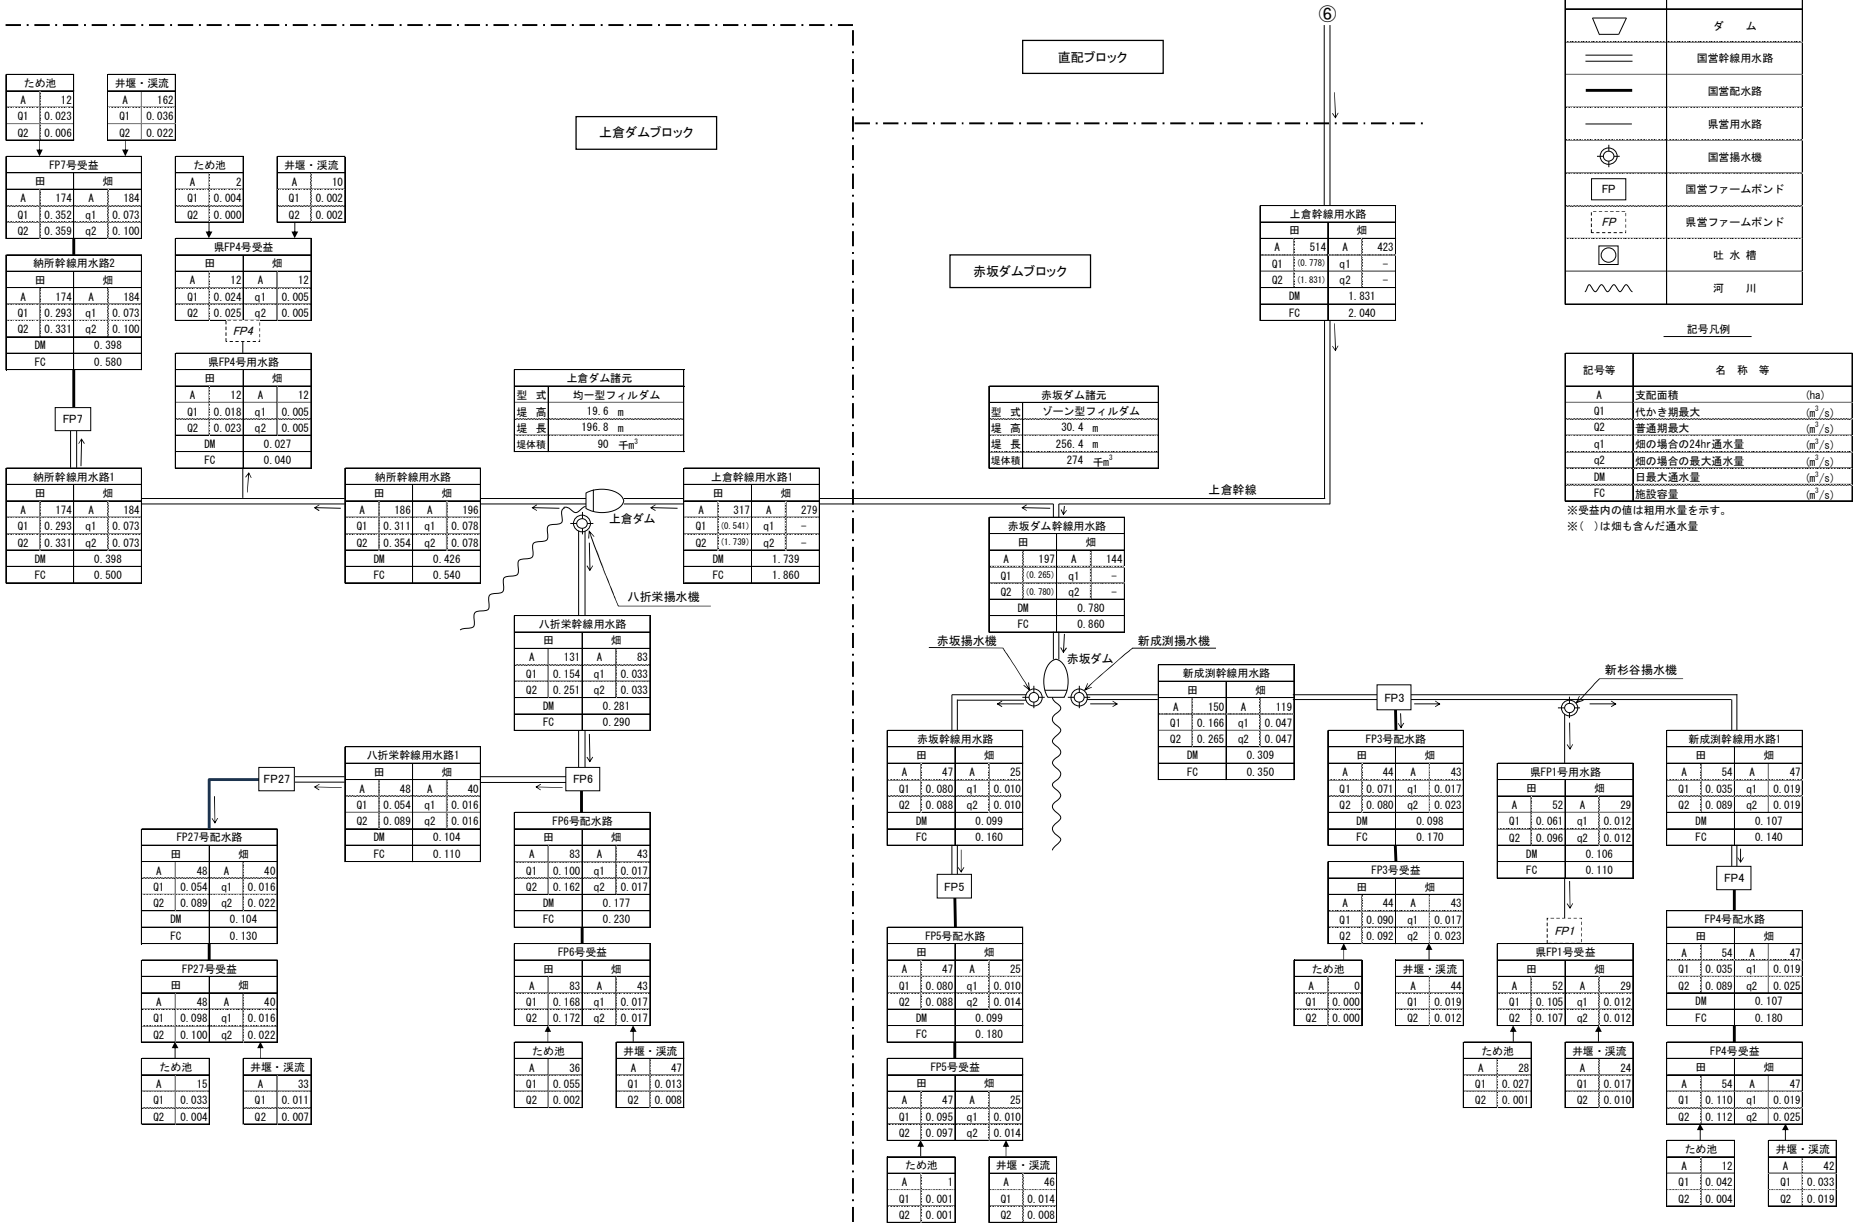

施設凡例

施設	名称等
▽	ダム
═══	国営幹線用水路
━━━	国営配水路
───	県営用水路
⊚	国営揚水機
FP	国営ファームポンド
FP	県営ファームポンド
○	吐水槽
∿∿∿	河川

記号凡例

記号等	名称等	
A	支配面積	(ha)
Q1	代かき期最大	(m^3/s)
Q2	普通期最大	(m^3/s)
q1	畑の場合の24hr通水量	(m^3/s)
q2	畑の場合の最大通水量	(m^3/s)
DM	日最大通水量	(m^3/s)
FC	施設容量	(m^3/s)

※受益内の値は粗用水量を示す。
※( )は畑も含んだ通水量