


# 水道の所有者区分の図（一戸建て）


唐津市上下水道局

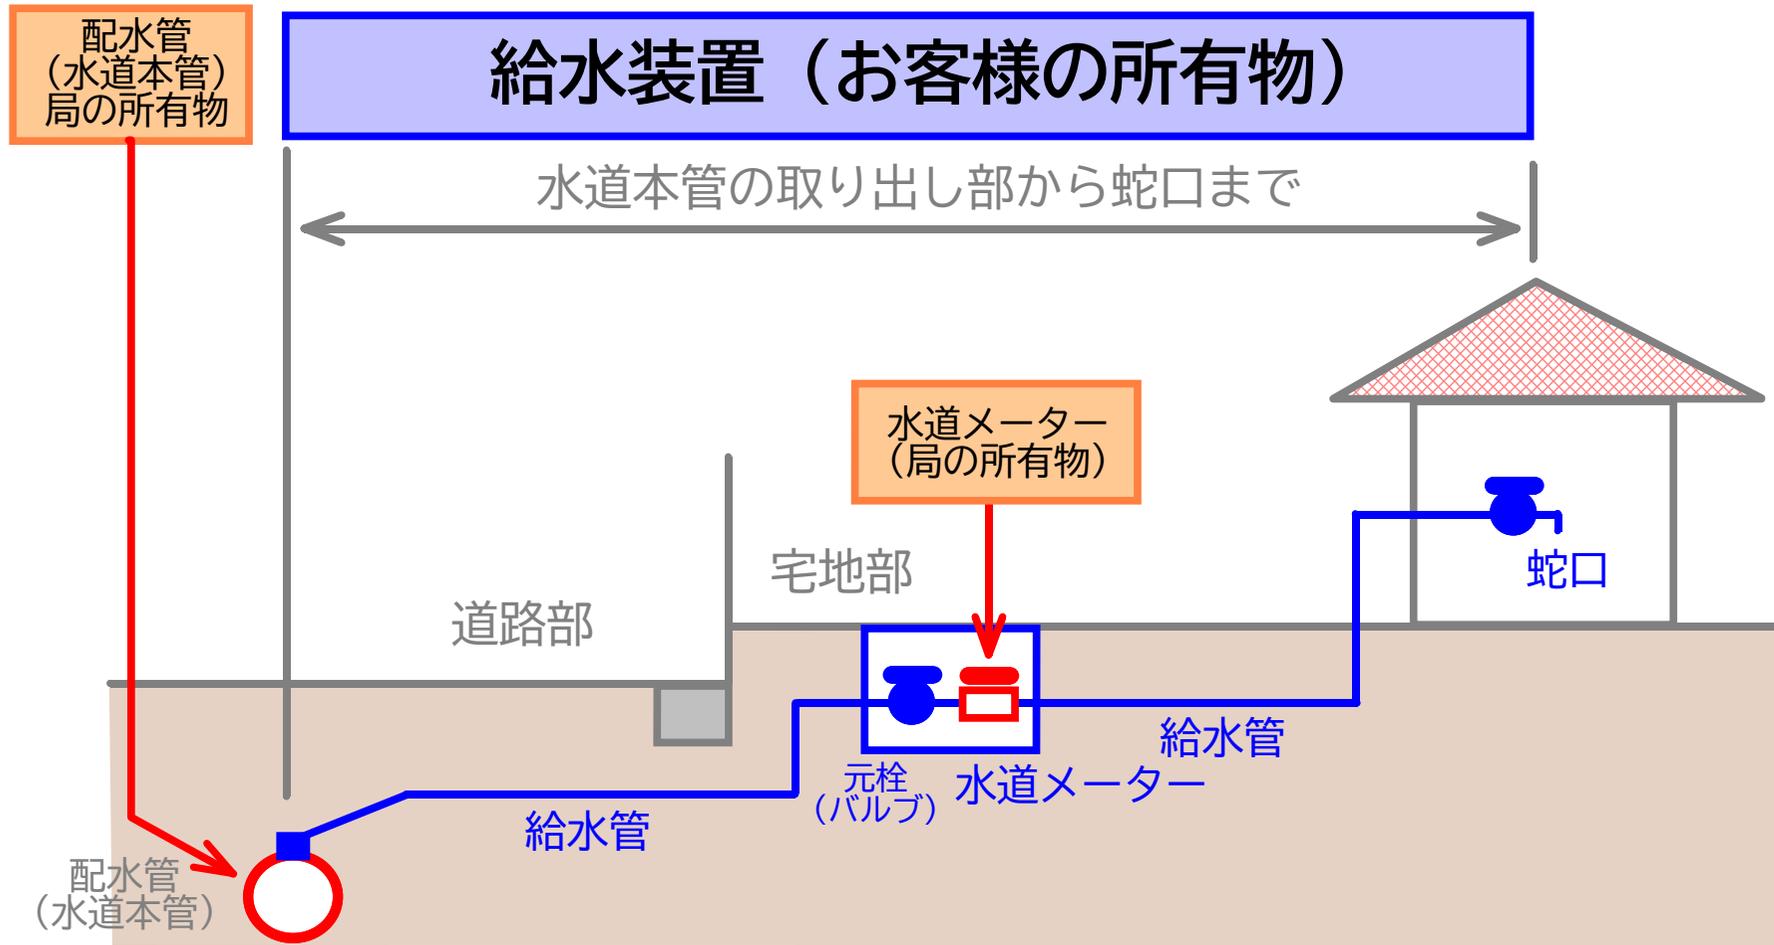

**道路上の水道本管の取り出し部から蛇口まで、お客様の所有物**です。

給水管の移設、水が出ない場合の改良工事、バルブが作動しない場合の交換、バルブの蓋の交換、水道メーターのボックスの蓋の交換等は、お客様で行う必要があります。（唐津市給水条例第5条より）


## 水道の所有者区分の図（集合住宅）

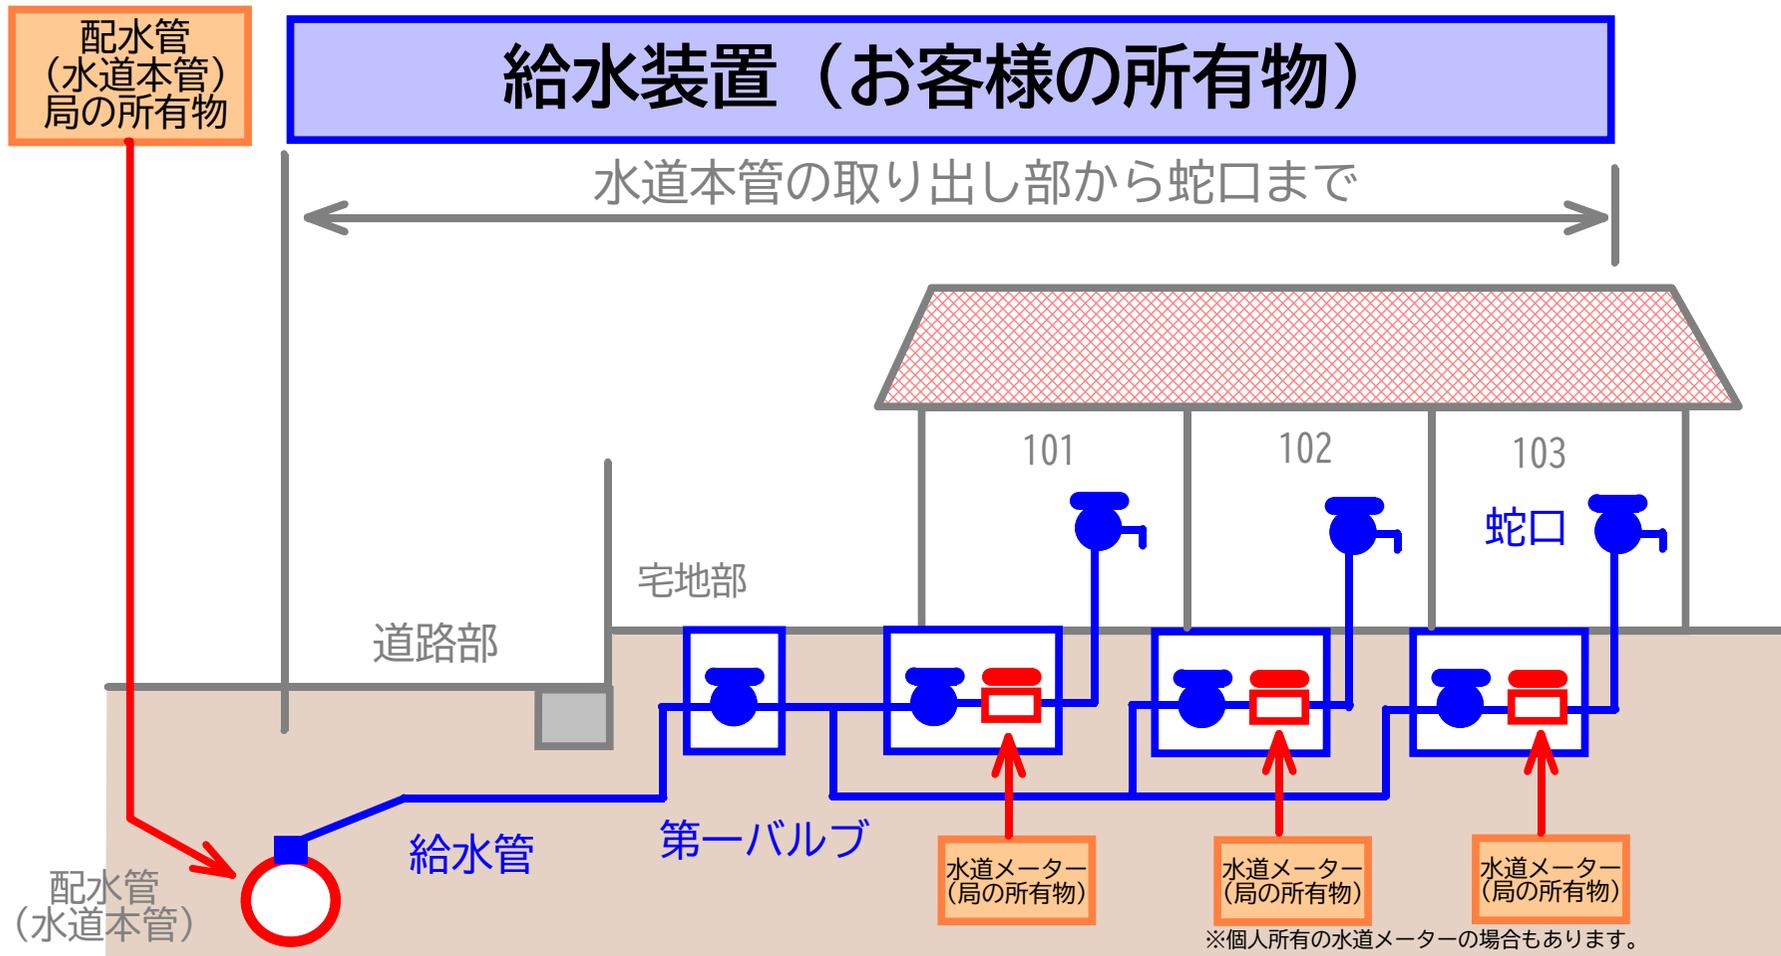

**道路上の水道本管の取り出し部から蛇口まで、お客様の所有物**です。

給水管の移設、水が出ない場合の改良工事、バルブが作動しない場合の交換、バルブの蓋の交換、水道メーターのボックスの蓋の交換等は、お客様で行う必要があります。（唐津市給水条例第5条より）

# 水道の所有者区分の図（受水槽あり）

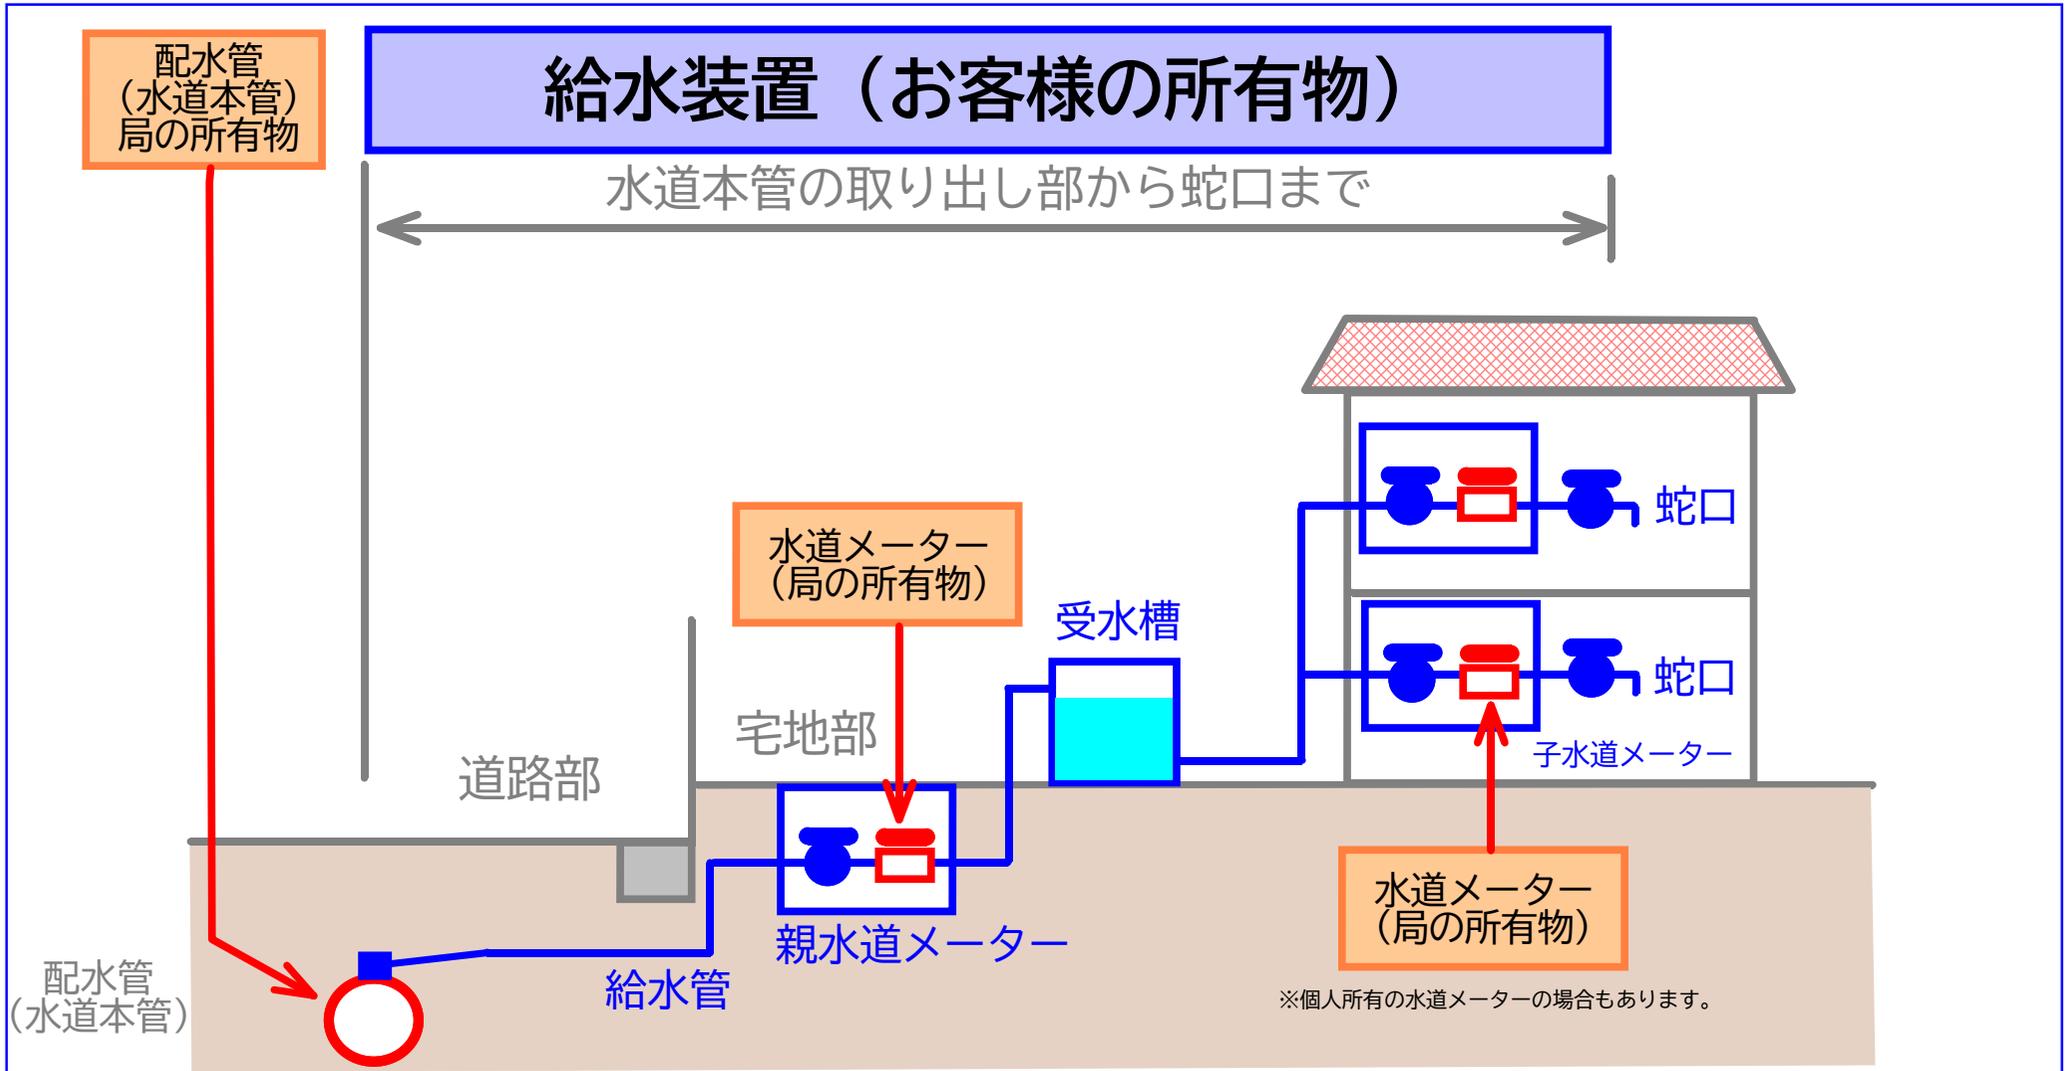

**道路上の水道本管の取り出し部から蛇口まで、お客様の所有物**です。

給水管の移設、水が出ない場合の改良工事、バルブが作動しない場合の交換、バルブの蓋の交換、水道メーターのボックスの蓋の交換、受水槽の管理等は、お客様で行う必要があります。（唐津市給水条例第5条より）