


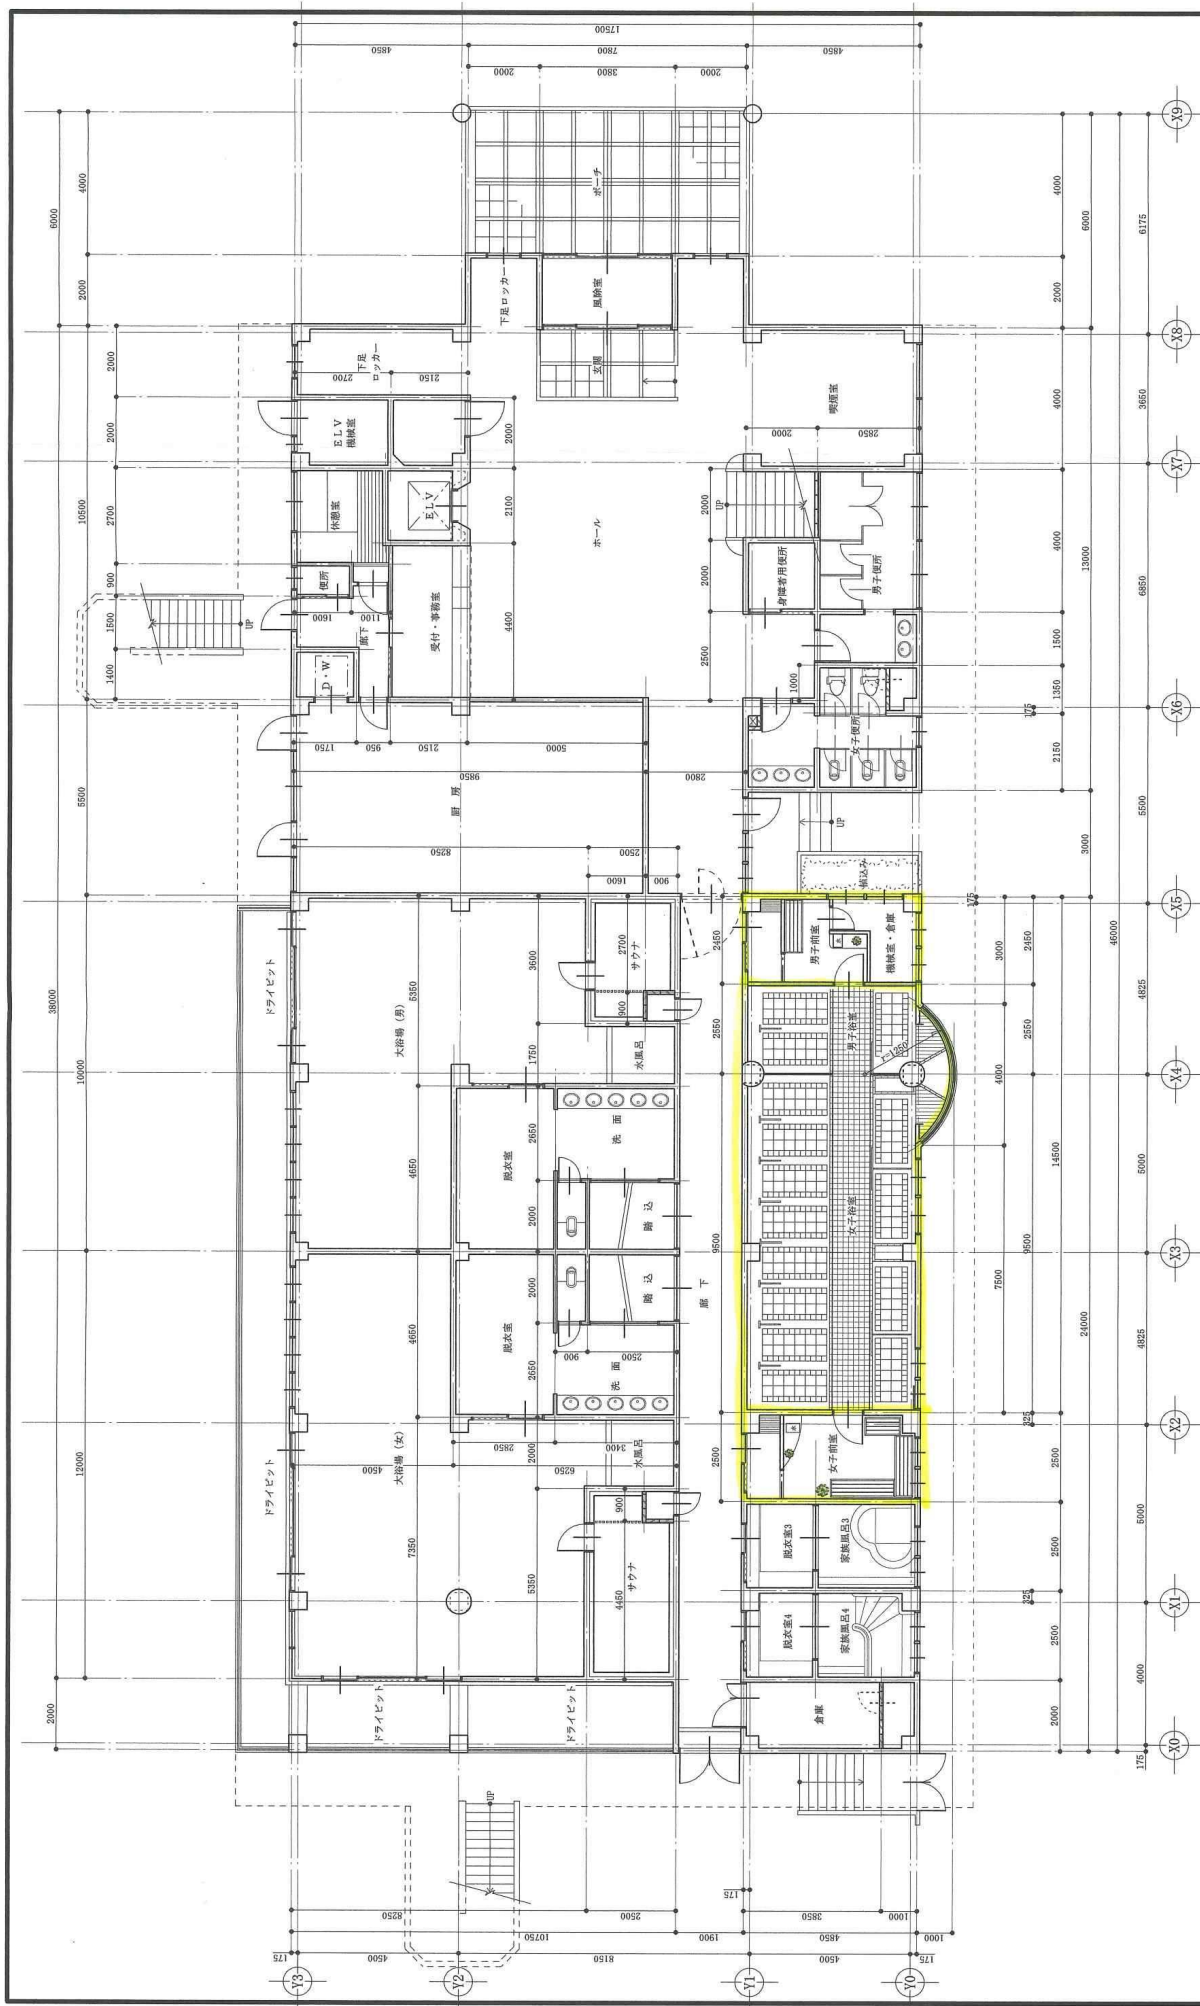

既存 1階平面図 S=1:100





